
หล่องข้าวป่าซาง



รายการแบบ

หมายเลขแบบ	รายละเอียดประกอบแบบ	มาตราส่วน	หมายเลขแบบ	รายละเอียดประกอบแบบ	มาตราส่วน
	รายการประกอบแบบสถาปัตยกรรม				
	รายการประกอบแบบ,สัญลักษณ์ และ ข้อกำหนดต่างๆ				
	ปกหน้า	-			
	รายการแบบ, สัญลักษณ์ที่ใช้ในแบบ, แผนที่ตั้งโครงการ	-			
	รายการวัสดุประกอบแบบ				
	ผังบริเวณ, ผังอาคาร				
	ผังพื้น 1	1:50			
	ผังพื้น 2	1:50			
	ผังหลังคา	1:50			
	รูปตัดอาคาร				
	รูปตัด A	1:50			
	รูปตัด B	1:50			
	รูปด้านอาคาร				
	รูปด้าน 1	1:50			
	รูปด้าน 2	1:50			
	รูปด้าน 3	1:50			
	รูปด้าน 4	1:50			
	แบบขยาย				
	แบบขยายบันได	1:50			
	แบบขยายฝ่าไหล(ภายใน)	1:20			
	แบบขยายฝ่าไหล(ภายนอก)	1:20			

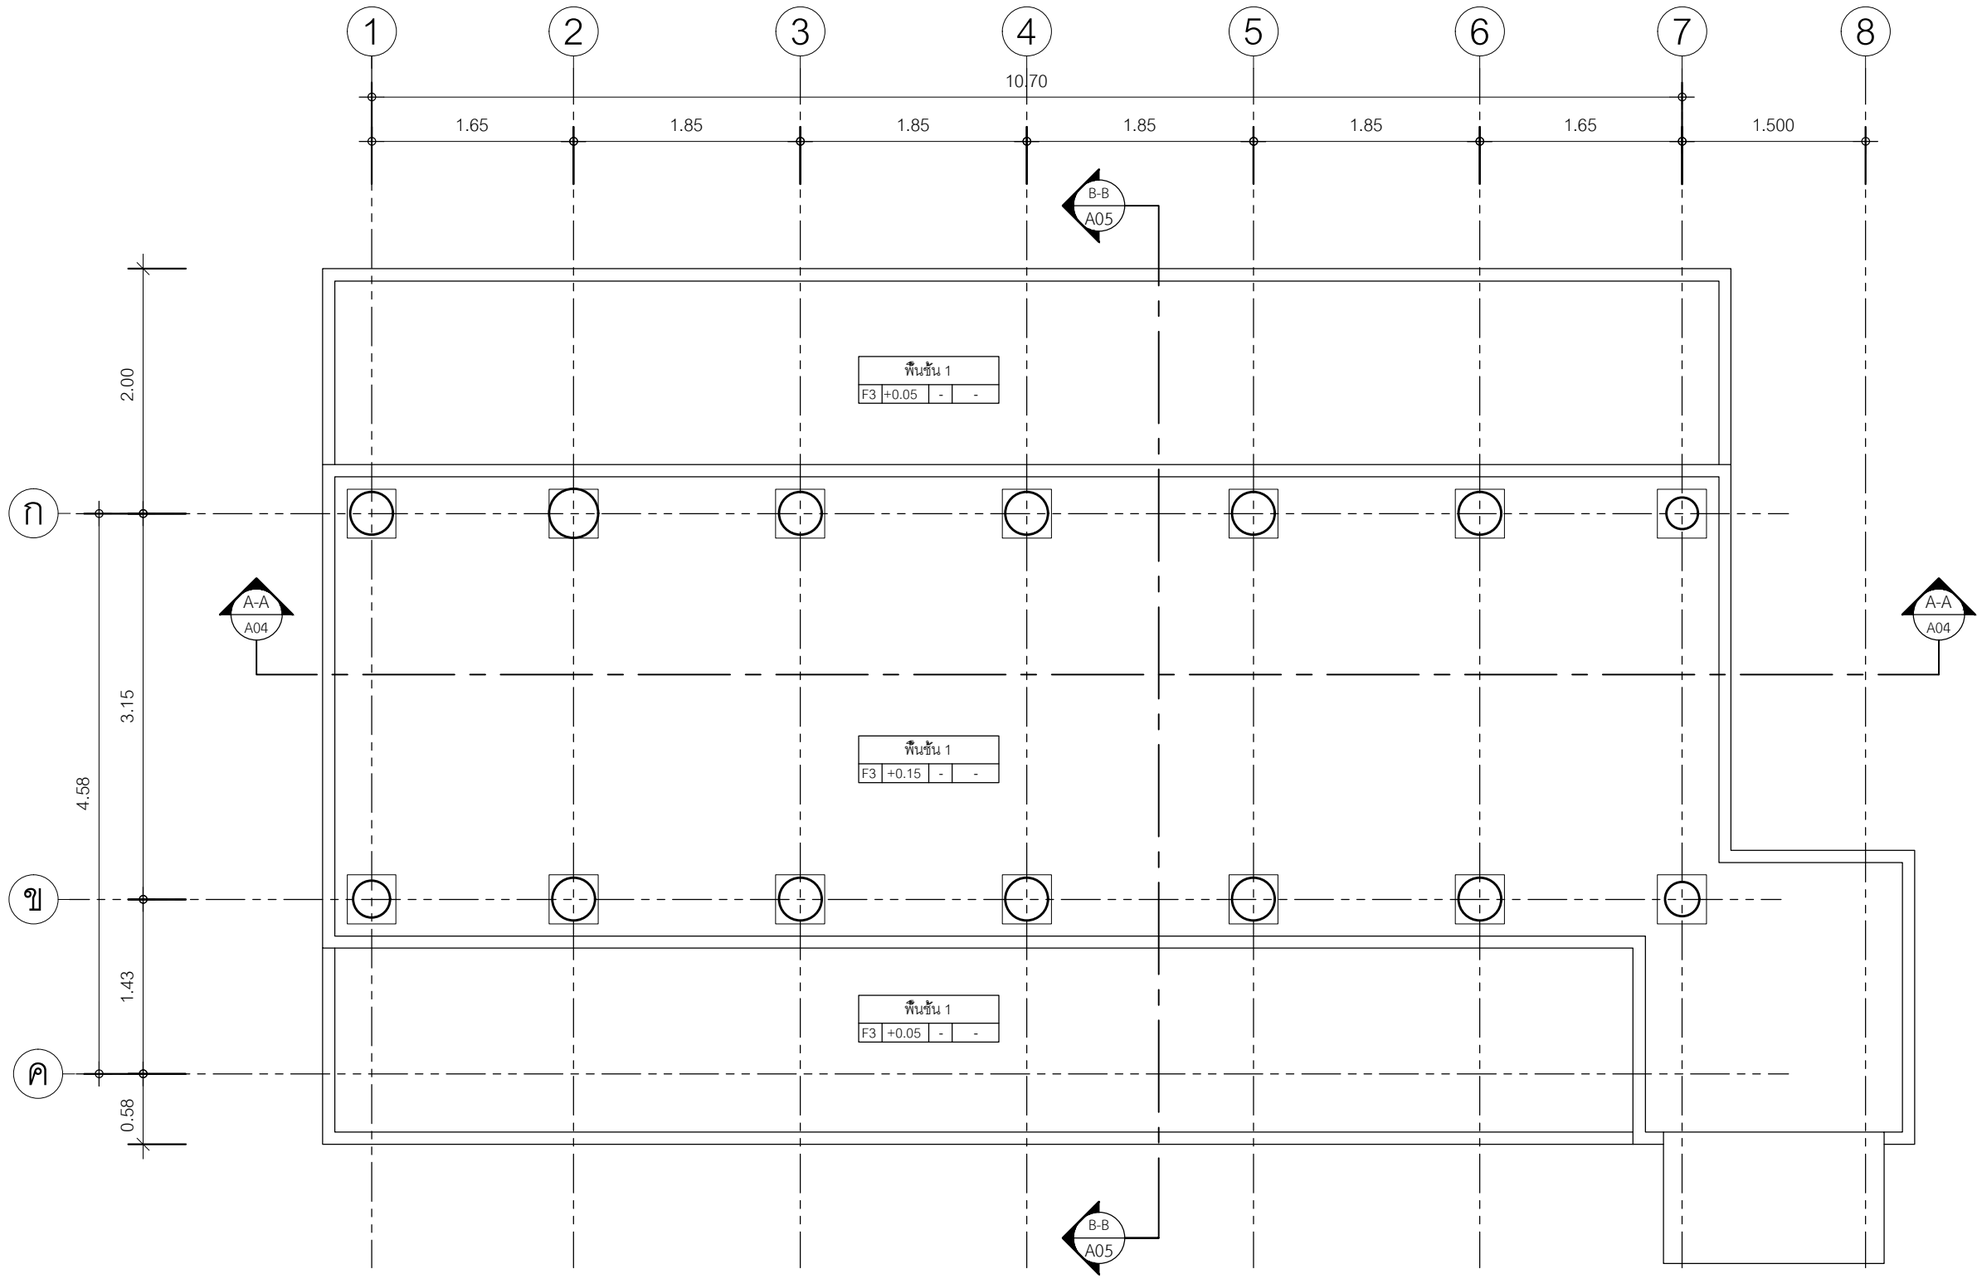

F1 = พื้นไม้เนื้อแข็ง ขนาด 2"x12"วางบนคานไม้ เข้าบังใบใส่ลิ้น
F2 = พื้นไม้เนื้อแข็ง 1"x10" ปูตงไม้
F3 = พื้นดินบดอัดแน่น ก่ออิฐบล็อกโดยรอบ ฉาบหยาบ ภายในโรยด้วยกรวด

* หมายเหตุ* ขนาดและรายละเอียดใช้สภาพจริงของหลองข้าวเดิม
หมายเหตุ ผนังไม้ไม่รวมติดตั้ง (ของเดิมไม่มีผนัง) โดยแสดงรูปแบบให้เห็นเท่านั้น
หมายเหตุ กระเบื้องใช้ของเดิม

C A-08
B A-07 D A-09
A A-06

ผังพื้นชั้น 1

มาตราส่วน 1:50

เจ้าของโครงการ (ONER)

สำนักส่งเสริมศิลปวัฒนธรรม มหาวิทยาลัยเชียงใหม่
เลขที่ 239 ถ.ห้วยแก้ว ต.สุเทพ อ.เมือง
จ.เชียงใหม่ 50200

ที่ตั้งโครงการ (LOCATION)

สำนักส่งเสริมศิลปวัฒนธรรม มหาวิทยาลัยเชียงใหม่

ชื่ออาคาร (BUILDING NAME)

หล่องข้าวป่าซาง

ที่ปรึกษาโครงการ (PROJECT ADVISOR)

สถาปนิก (ARCHITECT)

วิศวกรโครงสร้าง (STRUCRAL ENGINEER)

เขียนแบบ (DRAWING BY)
มุจรินทร์ กุลกำพล ภ.สถ. 24288
ธังค์วรา พัวพันธ์รักษกุล

สำรวจโดย (SURVEY BY)


เนื้อหาแบบ (Sheet Contents)

ผังพื้นชั้น 1

มาตราส่วน (Scale)
1 : 50

วันที่ (DATE)
4 กุมภาพันธ์ 2565

Drawing No.	Total No.
A-01	A-12

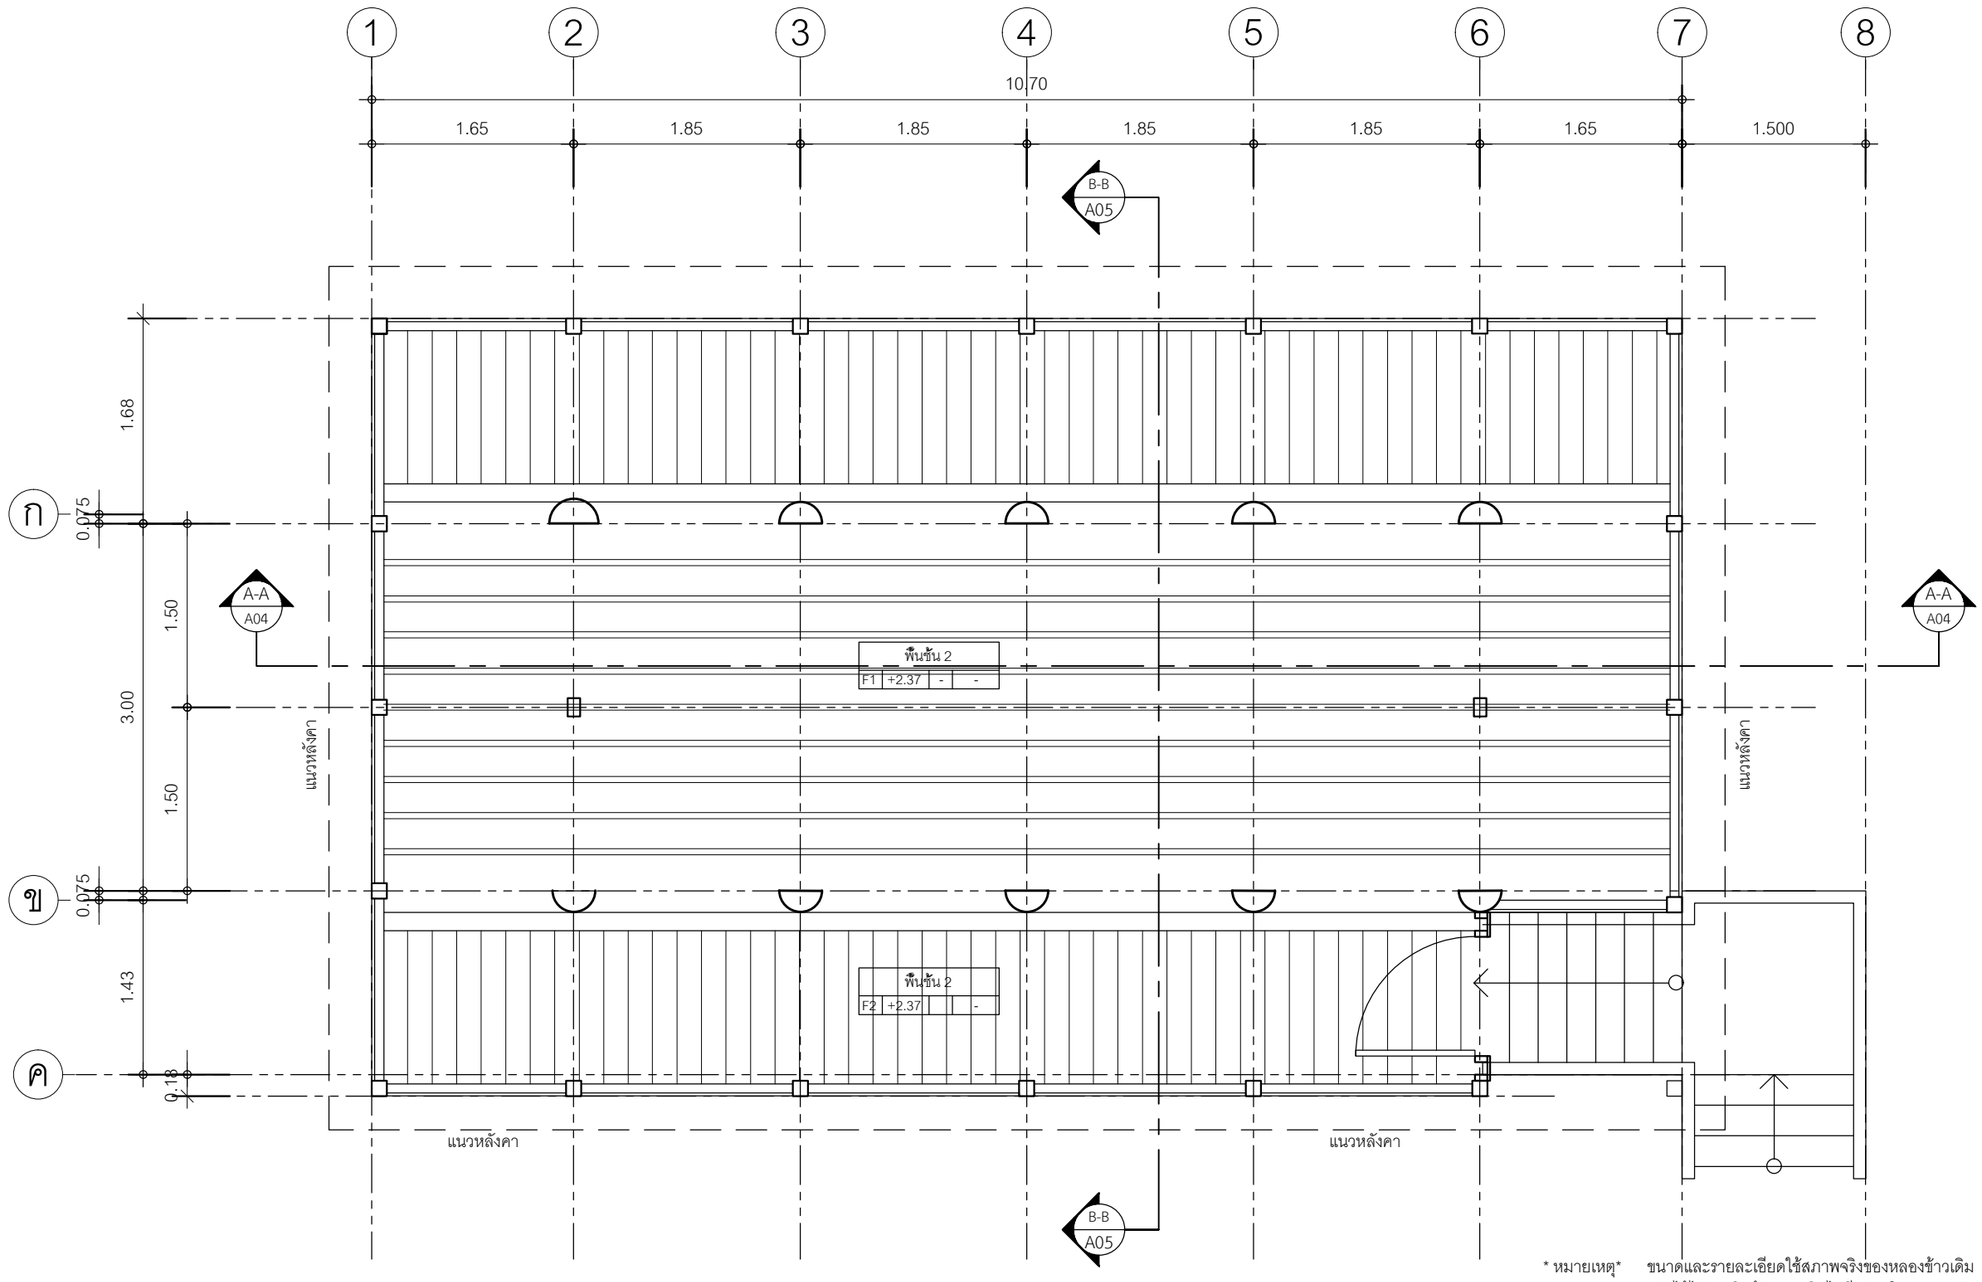

F1 = พื้นไม้เนื้อแข็ง ขนาด 2"x12"วางบนคานไม้ เข้าบังใบใส่ลิ้น
F2 = พื้นไม้เนื้อแข็ง 1"x10" ปูตงไม้
F3 = พื้นดินบดอัดแน่น ก่ออิฐบล็อกโดยรอบ ฉาบหยาบ ภายในโรยด้วยกรวด

* หมายเหตุ* ขนาดและรายละเอียดใช้สภาพจริงของหลองข้าวเดิม
หมายเหตุ ผนังไม้ไม่รวมติดตั้ง (ของเดิมไม่มีผนัง) โดยแสดงรูปแบบให้เห็นเท่านั้น
หมายเหตุ กระเบื้องใช้ของเดิม



ผังพื้นชั้น 2

มาตราส่วน 1:50

เจ้าของโครงการ (ONER)

สำนักส่งเสริมศิลปวัฒนธรรม มหาวิทยาลัยเชียงใหม่
เลขที่ 239 ถ.ห้วยแก้ว ต.สุเทพ อ.เมือง
จ.เชียงใหม่ 50200

ที่ตั้งโครงการ (LOCATION)

สำนักส่งเสริมศิลปวัฒนธรรม มหาวิทยาลัยเชียงใหม่

ชื่ออาคาร (BUILDING NAME)

หล่องข้าวป่าซาง

ที่ปรึกษาโครงการ (PROJECT ADVISOR)

สถาปนิก (ARCHITECT)

วิศวกรโครงสร้าง (STRUCRAL ENGINEER)

เขียนแบบ (DRAWING BY)

มุจรินทร์ กุลกำพล ภ.สถ. 24288
อังค์วรา พัวพันธ์รักษกุล

สำรวจโดย (SURVEY BY)


เนื้อหาแบบ (Sheet Contents)

ผังพื้นชั้น 2

มาตราส่วน (Scale)
1 : 50

วันที่ (DATE)
4 กุมภาพันธ์ 2565

Drawing No.	Total No.
A-02	A-12

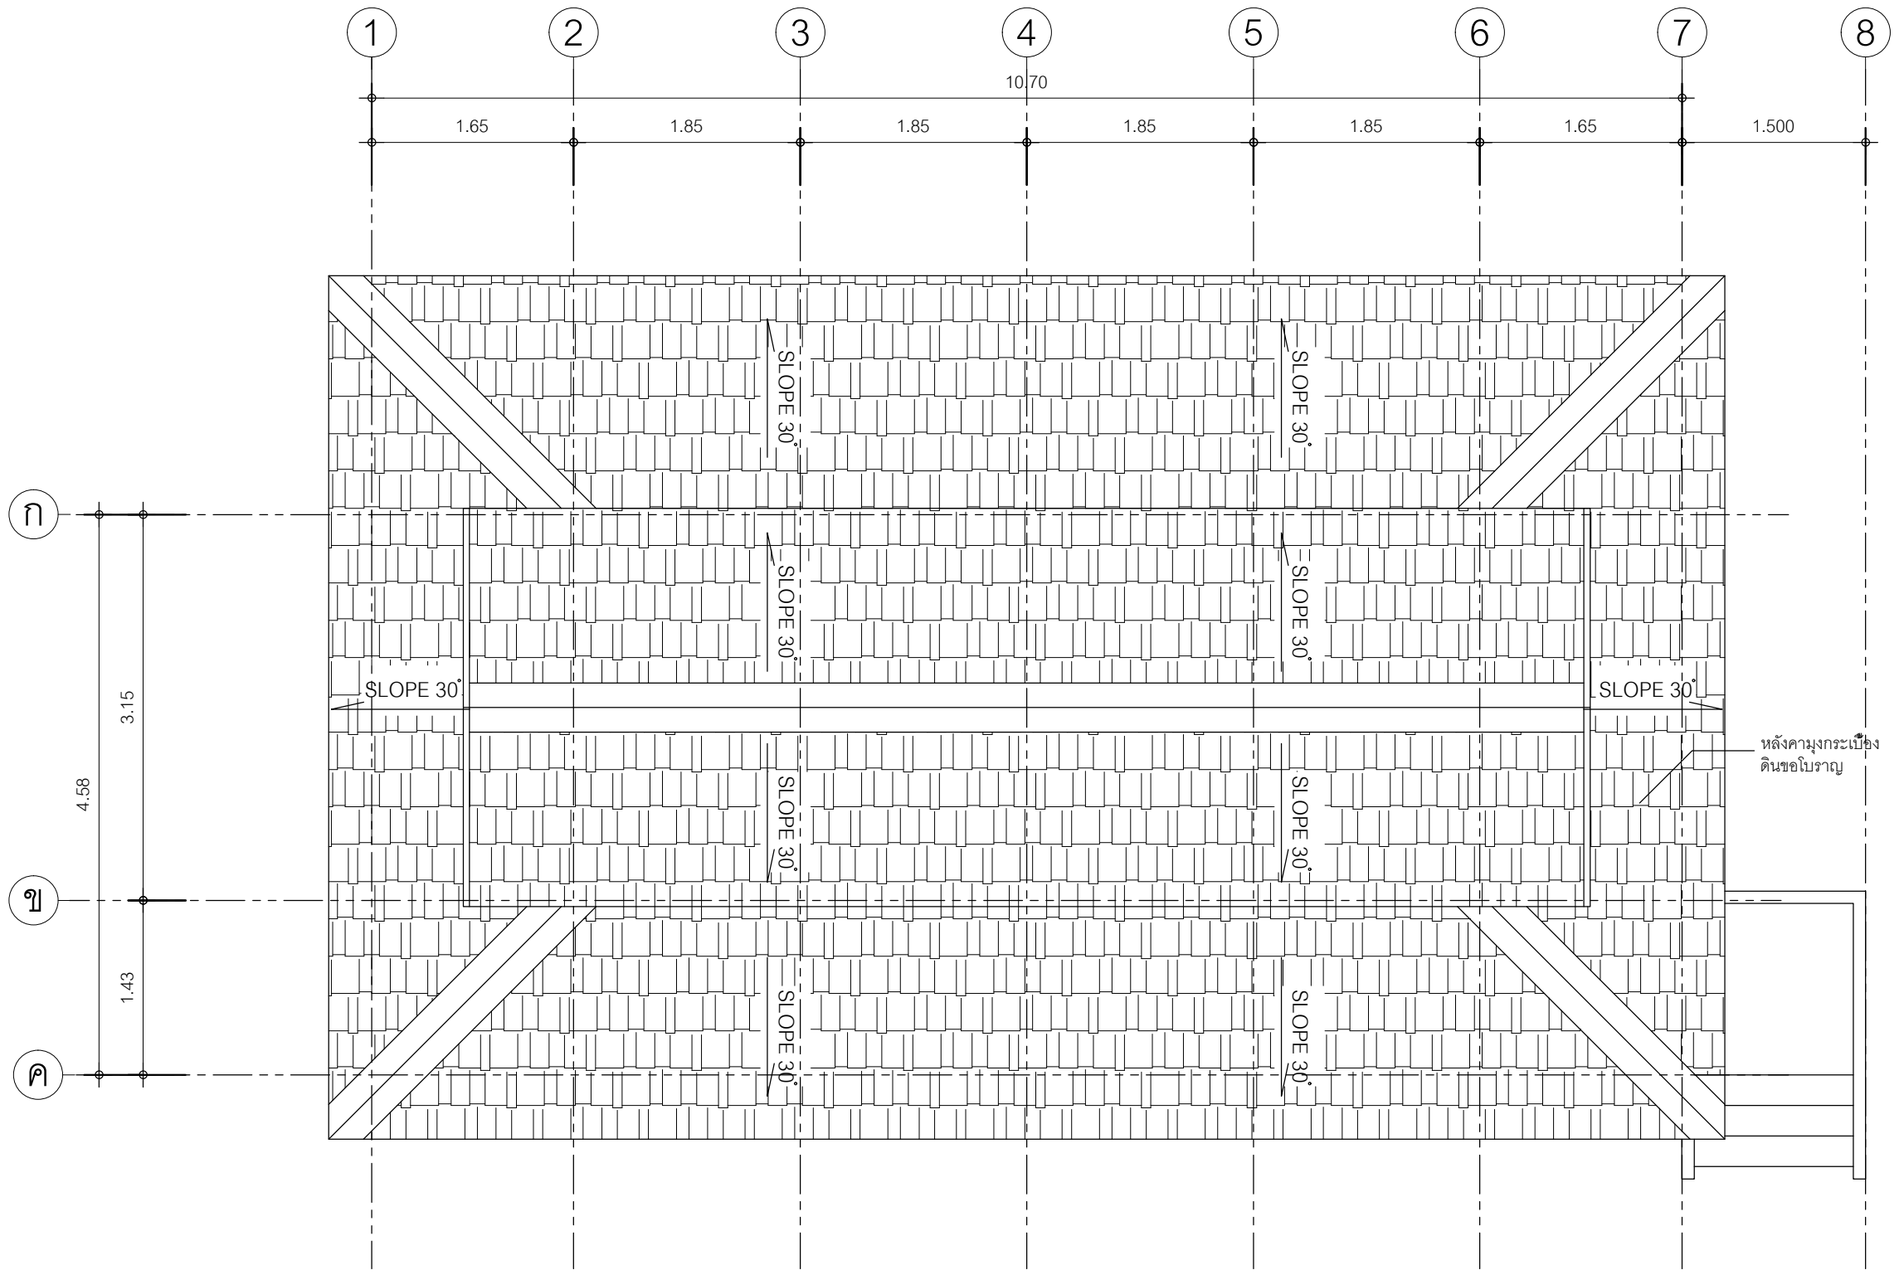

* หมายเหตุ* ขนาดและรายละเอียดใช้สภาพจริงของหลองข้าวเดิม
หมายเหตุ ผนังไม่รวมติดตั้ง (ของเดิมไม่มีผนัง) โดยแสดงรูปแบบให้เห็นเท่านั้น
หมายเหตุ กระเบื้องใช้ของเดิม

C A-08 / B A-07 / D A-09 / A A-06

ผังหลังคา

มาตราส่วน 1:50

เจ้าของโครงการ (ONER)

สำนักส่งเสริมศิลปวัฒนธรรม มหาวิทยาลัยเชียงใหม่
เลขที่ 239 ถ.ห้วยแก้ว ต.สุเทพ อ.เมือง
จ.เชียงใหม่ 50200

ที่ตั้งโครงการ (LOCATION)

สำนักส่งเสริมศิลปวัฒนธรรม มหาวิทยาลัยเชียงใหม่

ชื่ออาคาร (BUILDING NAME)

หล่องข้าวป่าซาง

ที่ปรึกษาโครงการ (PROJECT ADVISOR)

สถาปนิก (ARCHITECT)

วิศวกรโครงสร้าง (STRUCRAL ENGINEER)

เขียนแบบ (DRAWING BY)

มุจรินทร์ กุลก่าพล ภ.สถ. 24288
อังค์วรา พัวพันธ์รักษกุล

สำรวจโดย (SURVEY BY)


เนื้อหาแบบ (Sheet Contents)

ผังหลังคา

มาตราส่วน (Scale)
1 : 50

วันที่ (DATE)
4 กุมภาพันธ์ 2565

Drawing No.	Total No.
A-03	A-12

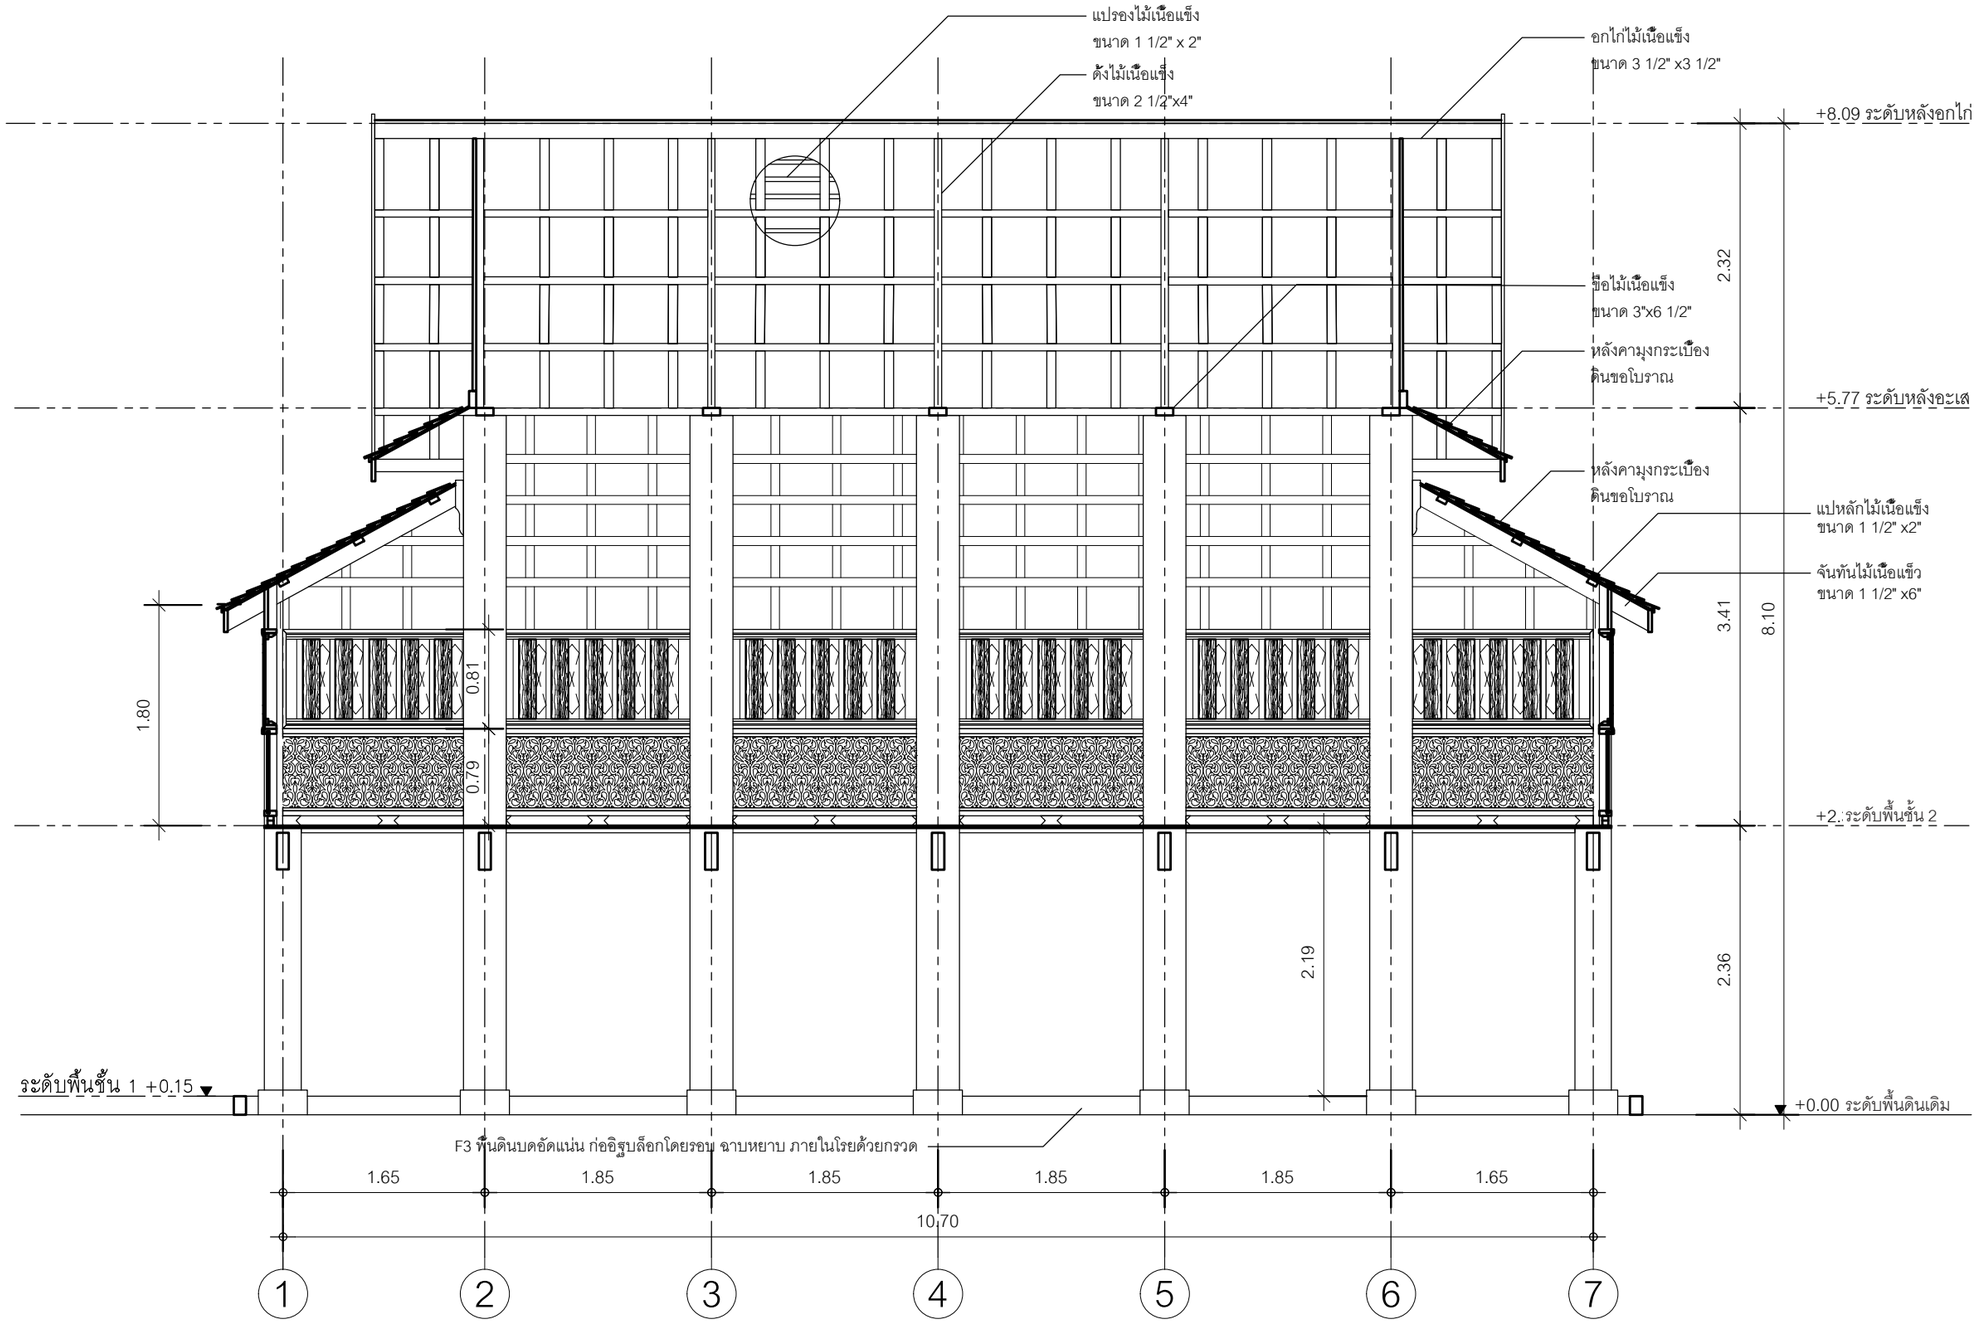

F1 = พื้นไม้เนื้อแข็ง ขนาด 2"x12"วางบนคานไม้ เข้าบังใบใส่ลิ่น
F2 = พื้นไม้เนื้อแข็ง 1"x10" ปูตงไม้
F3 = พื้นดินบดอัดแน่น ก่ออิฐบล็อกโดยรอบ ฉาบหยาบ ภายในโรยด้วยกรวด

* หมายเหตุ* ขนาดและรายละเอียดใช้สภาพจริงของหลองข้าวเดิม
หมายเหตุ ผนังไม้ไม่รวมติดตั้ง (ของเดิมไม่มีผนัง) โดยแสดงรูปแบบให้เห็นเท่านั้น
หมายเหตุ กระเบื้องใช้ของเดิม

รูปตัด A-A

มาตราส่วน 1:50

เจ้าของโครงการ (ONER)

สำนักส่งเสริมศิลปวัฒนธรรม มหาวิทยาลัยเชียงใหม่
เลขที่ 239 ถ.ห้วยแก้ว ต.สุเทพ อ.เมือง
จ.เชียงใหม่ 50200

ที่ตั้งโครงการ (LOCATION)

สำนักส่งเสริมศิลปวัฒนธรรม มหาวิทยาลัยเชียงใหม่

ชื่ออาคาร (BUILDING NAME)

หล่องข้าวป่าซาง

ที่ปรึกษาโครงการ (PROJECT ADVISOR)

สถาปนิก (ARCHITECT)

วิศวกรโครงสร้าง (STRUCRAL ENGINEER)

เขียนแบบ (DRAWING BY)

มุจรินทร์ กุลกำพล ภ.สถ. 24288
อังค์วรา พัวพันธ์รักษกุล

สำรวจโดย (SURVEY BY)


เนื้อหาแบบ (Sheet Contents)

รูปตัด A-A

มาตราส่วน (Scale)
1 : 50

วันที่ (DATE)
4 กุมภาพันธ์ 2565

Drawing No.	Total No.
A-04	A-12

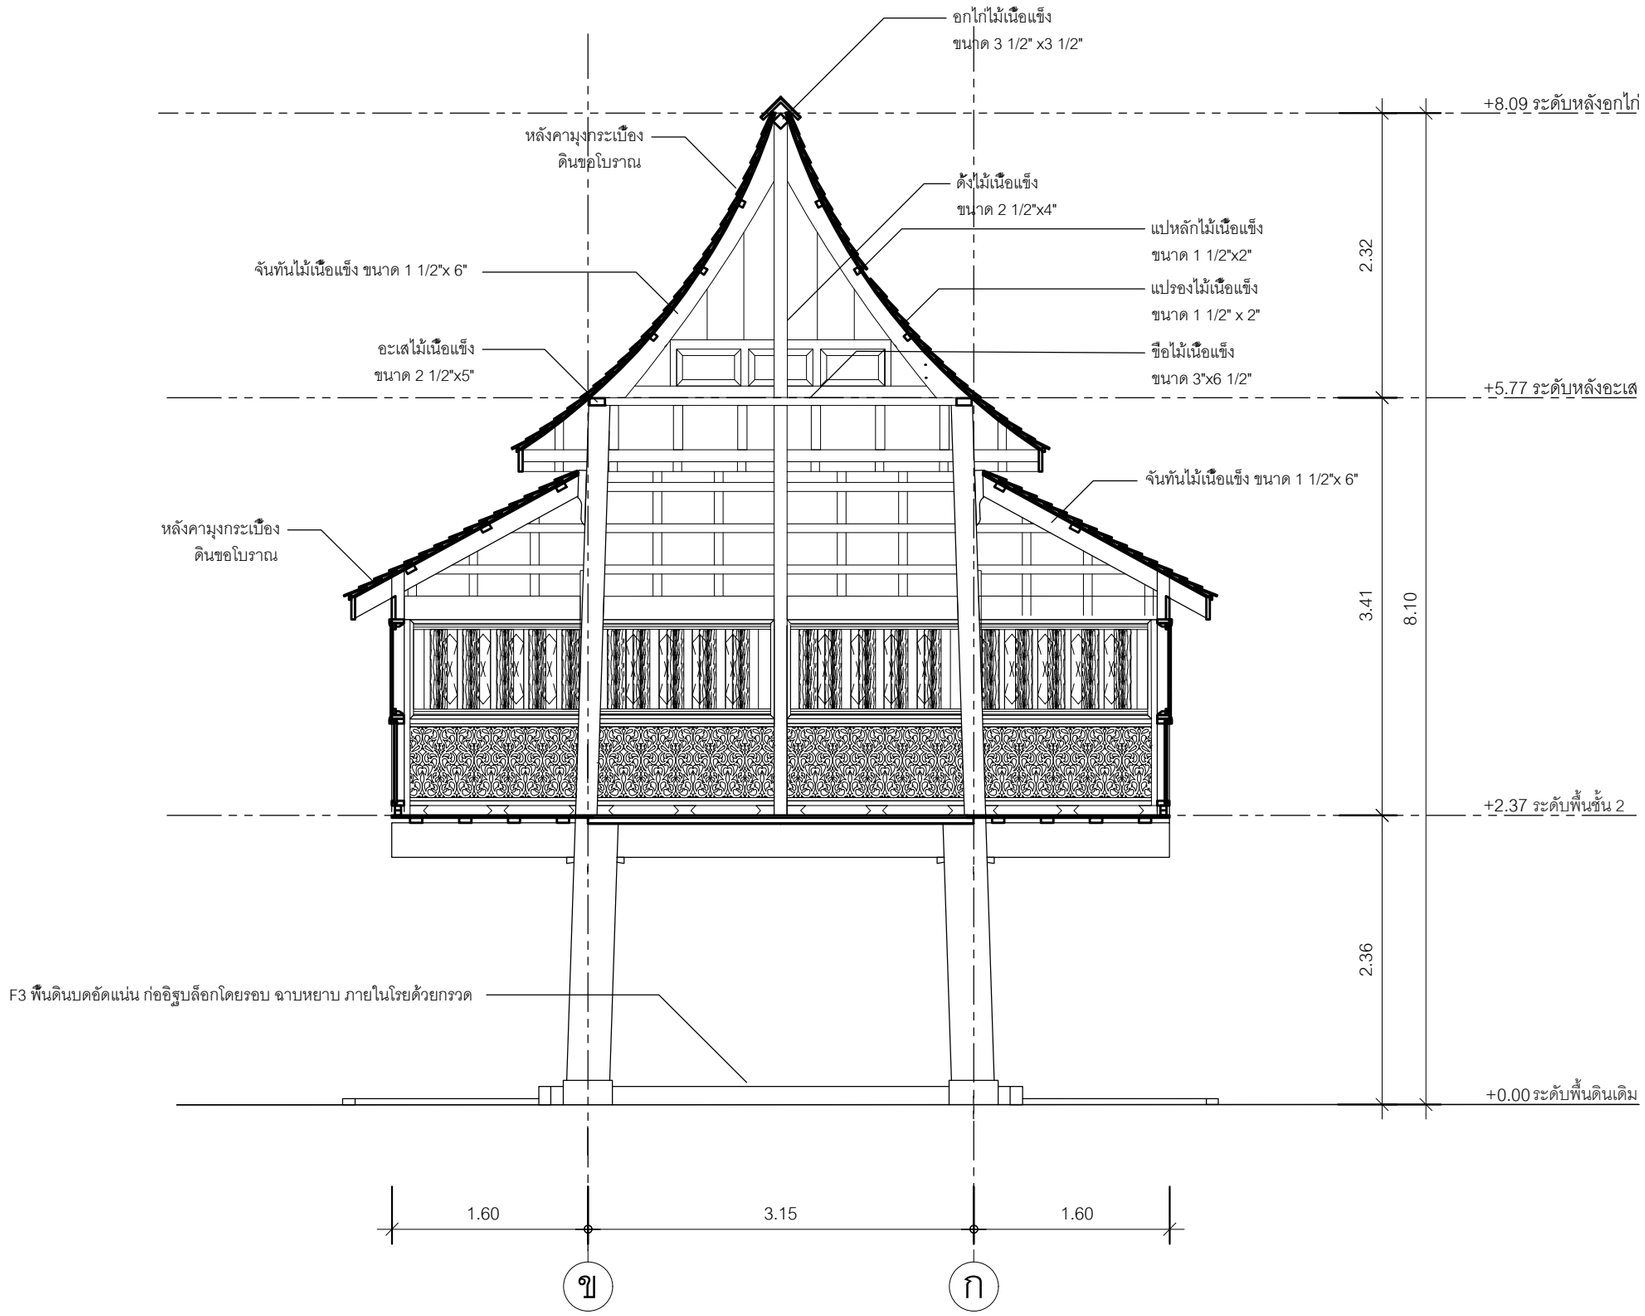

F1 = พื้นไม้เนื้อแข็ง ขนาด 2"x12"วางบนคานไม้ เข้าบังใบใส่ลิ่น
F2 = พื้นไม้เนื้อแข็ง 1"x10" ปูตงไม้
F3 = พื้นดินบดอัดแน่น ก่ออิฐบล็อกโดยรอบ ฉาบหยาบ ภายในโรยด้วยกรวด

* หมายเหตุ* ขนาดและรายละเอียดใช้สภาพจริงของหลองข้าวเดิม
หมายเหตุ ผนังไม้ไม่รวมติดตั้ง (ของเดิมไม่มีผนัง) โดยแสดงรูปแบบให้เห็นเท่านั้น
หมายเหตุ กระเบื้องใช้ของเดิม

รูปตัด B-B

มาตราส่วน 1:50

เจ้าของโครงการ (ONER)

สำนักส่งเสริมศิลปวัฒนธรรม มหาวิทยาลัยเชียงใหม่
เลขที่ 239 ถ.ห้วยแก้ว ต.สุเทพ อ.เมือง
จ.เชียงใหม่ 50200

ที่ตั้งโครงการ (LOCATION)

สำนักส่งเสริมศิลปวัฒนธรรม มหาวิทยาลัยเชียงใหม่

ชื่ออาคาร (BUILDING NAME)

หล่องข้าวป่าซาง

ที่ปรึกษาโครงการ (PROJECT ADVISOR)

สถาปนิก (ARCHITECT)

วิศวกรโครงสร้าง (STRUCRAL ENGINEER)

เขียนแบบ (DRAWING BY)

มุจรินทร์ กุลก้าพล ภ.สถ. 24288
ยังค์วรา พัวพันธ์รักษกุล

สำรวจโดย (SURVEY BY)


เนื้อหาแบบ (Sheet Contents)

รูปตัด B-B

มาตราส่วน (Scale)
1 : 50

วันที่ (DATE)
4 กุมภาพันธ์ 2565

Drawing No.	Total No.
A-05	A-12

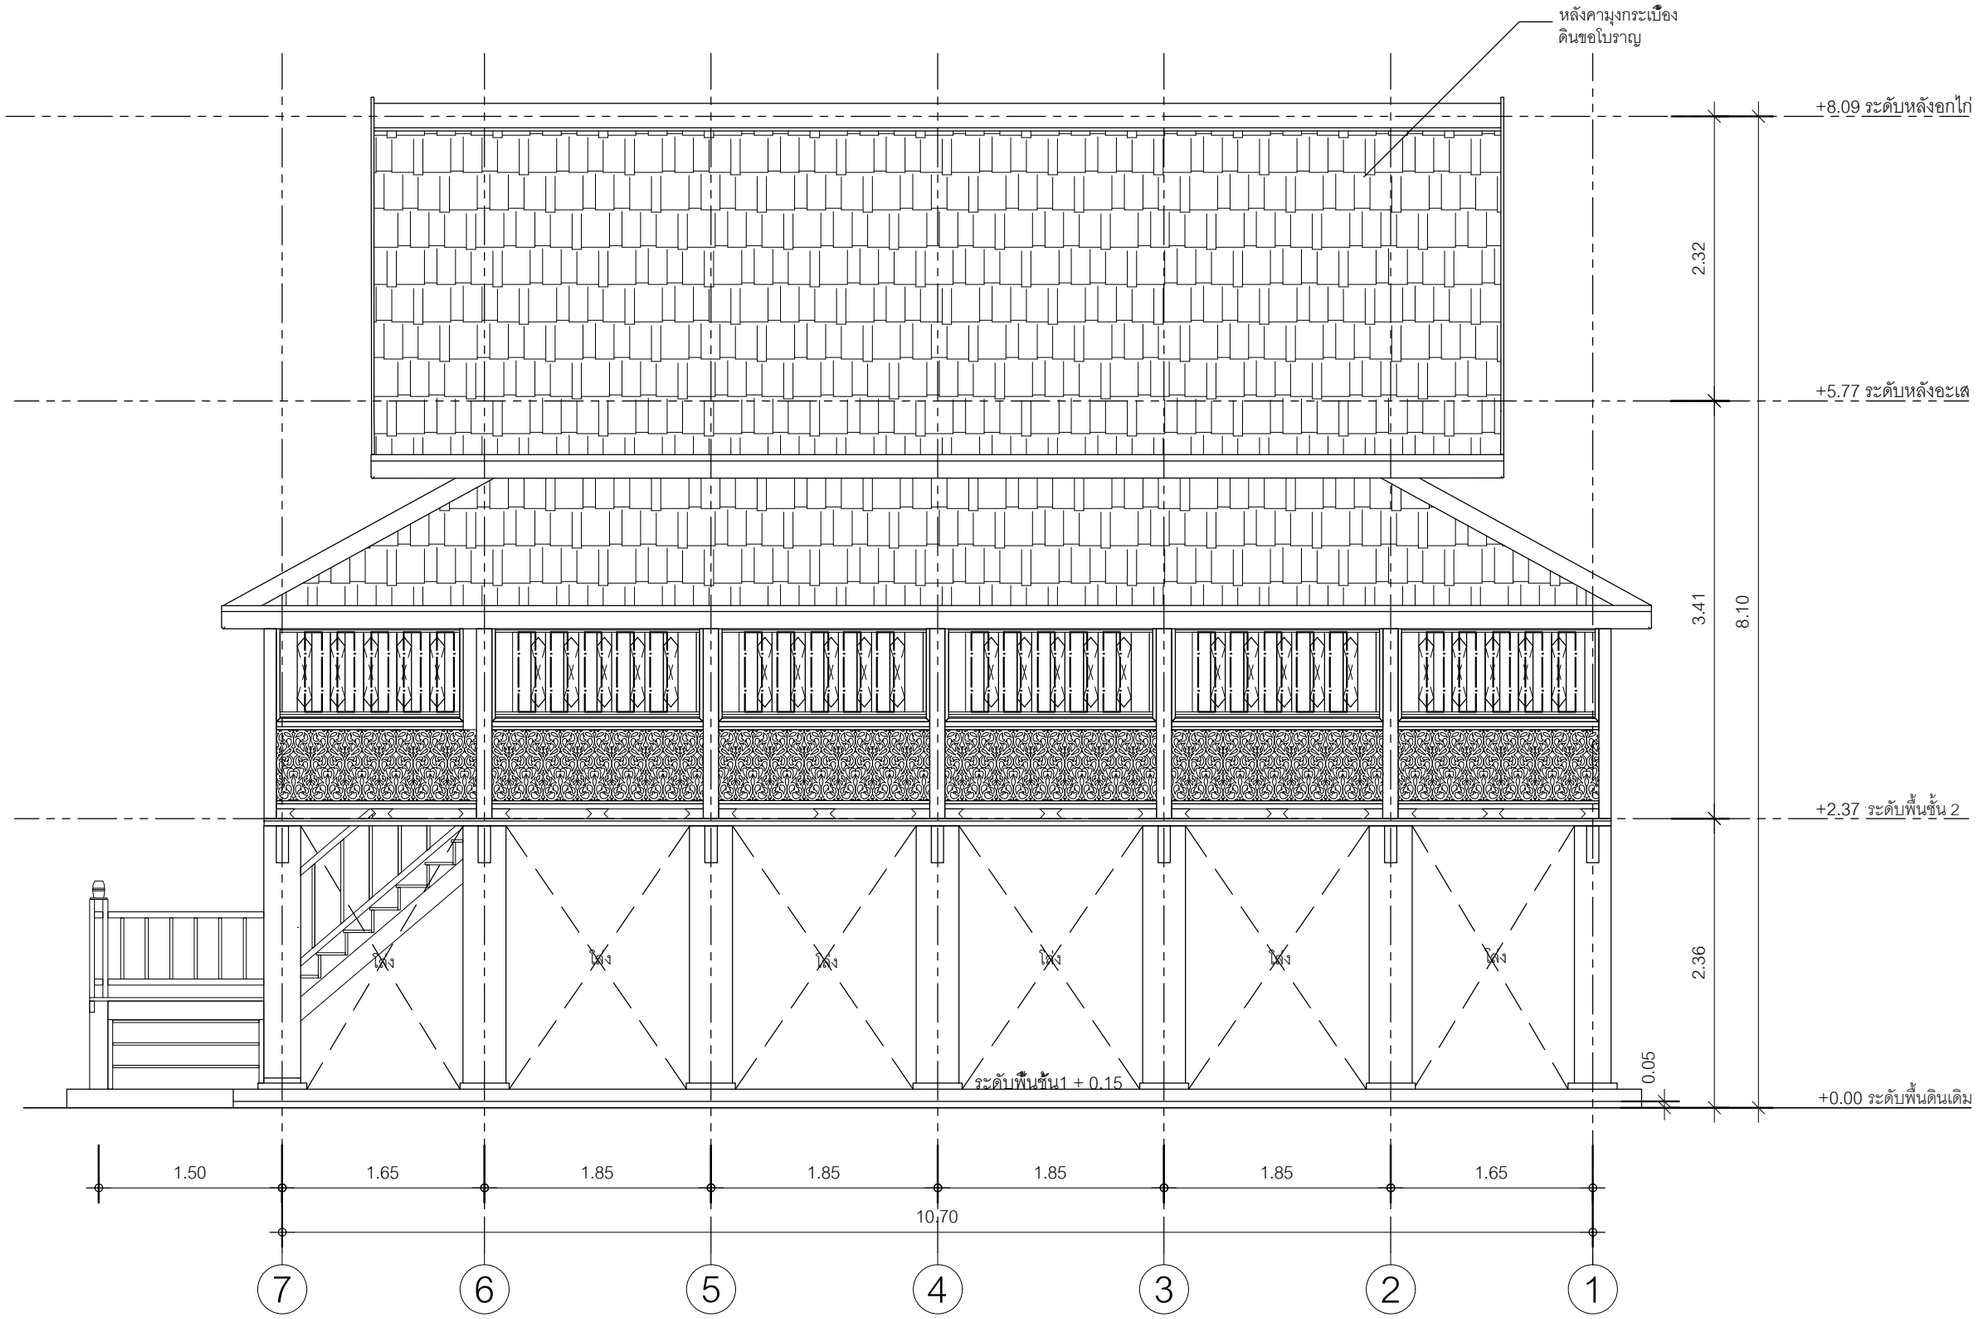

F1 = พื้นไม้เนื้อแข็ง ขนาด 2"x12"วางบนคานไม้ เข้าบังใบใส่ลิ้น
F2 = พื้นไม้เนื้อแข็ง 1"x10" ปูตงไม้
F3 = พื้นดินบดอัดแน่น ก่ออิฐบล็อกโดยรอบ ฉาบหยาบ ภายในโรยด้วยกรวด

* หมายเหตุ* ขนาดและรายละเอียดใช้สภาพจริงของหลองข้าวเดิม
หมายเหตุ ผนังไม่ไม่รวมติดตั้ง (ของเดิมไม่มีผนัง) โดยแสดงรูปแบบให้เห็นเท่านั้น
หมายเหตุ กระเบื้องใช้ของเดิม

รูปด้าน A

มาตราส่วน 1:50

เจ้าของโครงการ (ONER)

สำนักส่งเสริมศิลปวัฒนธรรม มหาวิทยาลัยเชียงใหม่
เลขที่ 239 ถ.ห้วยแก้ว ต.สุเทพ อ.เมือง
จ.เชียงใหม่ 50200

ที่ตั้งโครงการ (LOCATION)

สำนักส่งเสริมศิลปวัฒนธรรม มหาวิทยาลัยเชียงใหม่

ชื่ออาคาร (BUILDING NAME)

หล่องข้าวป่าซาง

ที่ปรึกษาโครงการ (PROJECT ADVISOR)

สถาปนิก (ARCHITECT)

วิศวกรโครงสร้าง (STRUCRAL ENGINEER)

เขียนแบบ (DRAWING BY)

มุจรินทร์ กุลกำพล ภ.สถ. 24288
อังค์วรา พัวพันธ์รักษกุล

สำรวจโดย (SURVEY BY)


เนื้อหาแบบ (Sheet Contents)

รูปด้าน A

มาตราส่วน (Scale)
1 : 50

วันที่ (DATE)
4 กุมภาพันธ์ 2565

Drawing No.	Total No.
A-06	A-12

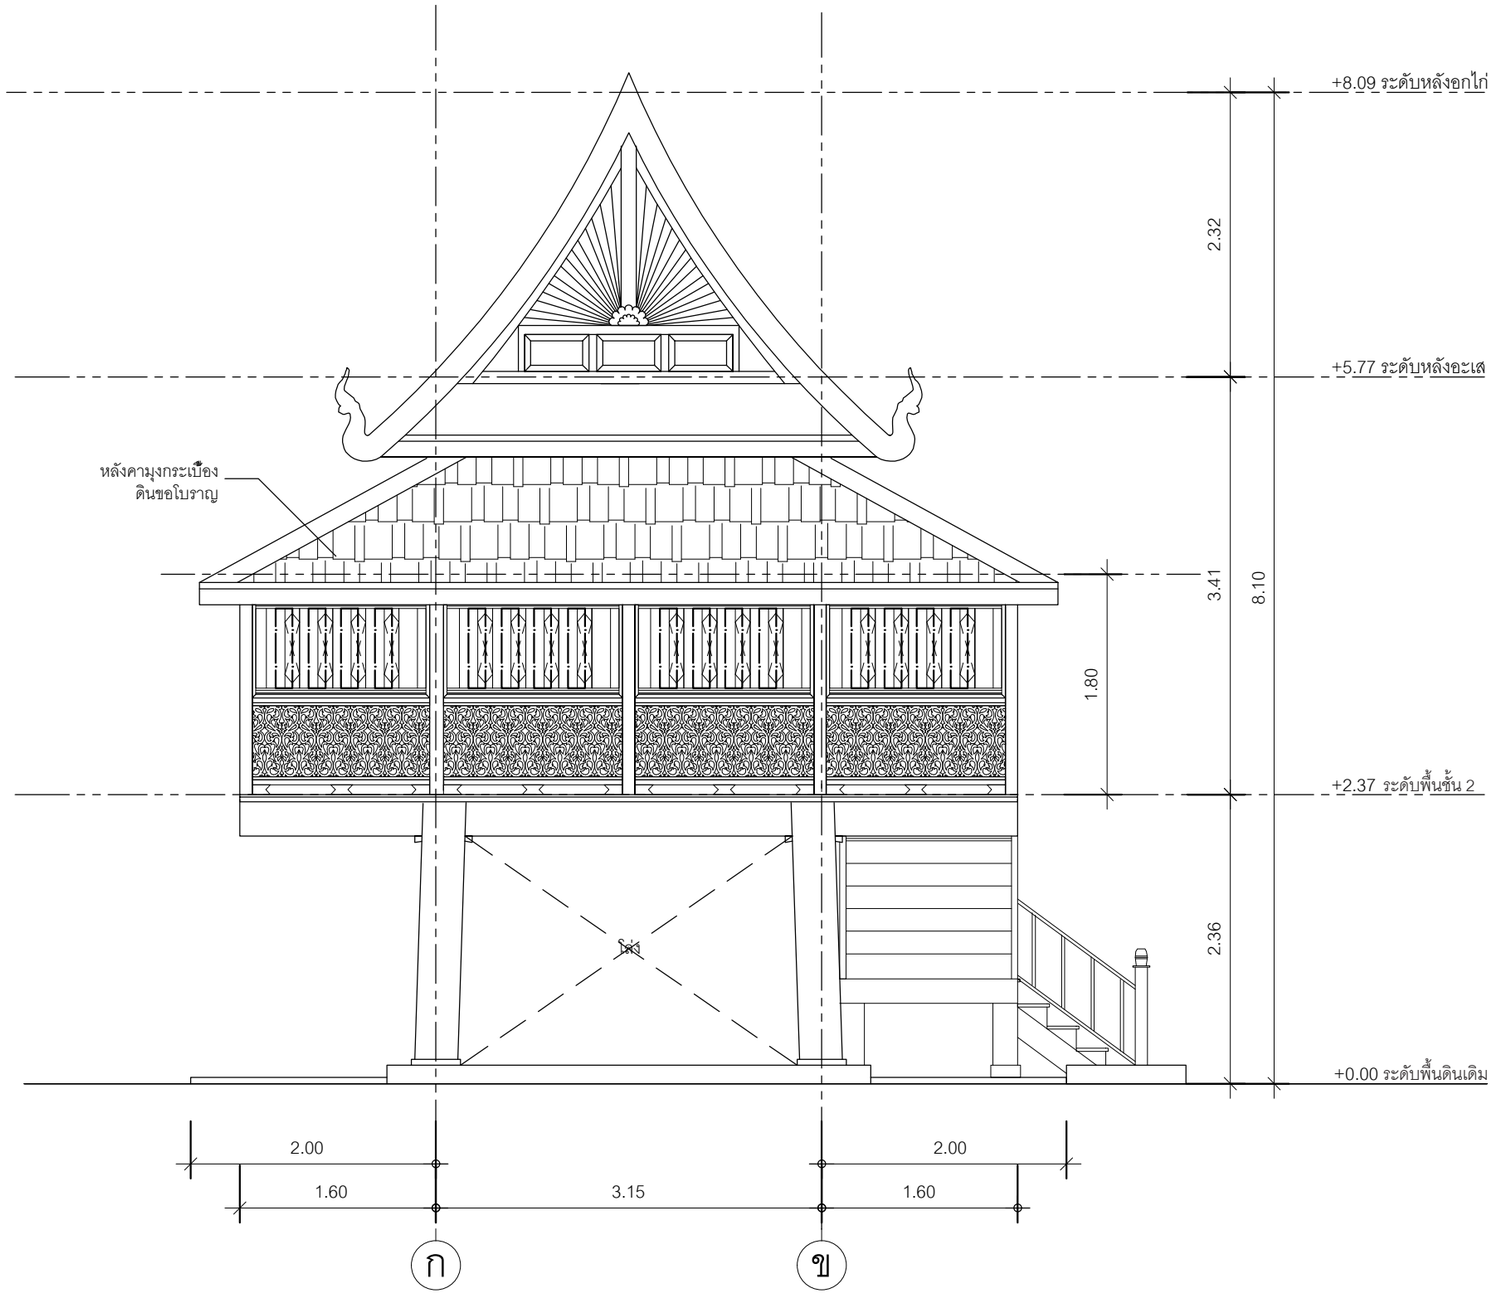

F1 = พื้นไม้เนื้อแข็ง ขนาด 2"x12"วางบนคานไม้ เข้าบังใบใส่ลิ้น
F2 = พื้นไม้เนื้อแข็ง 1"x10" ปูตงไม้
F3 = พื้นดินบดอัดแน่น ก่ออิฐบล็อกโดยรอบ ฉาบหยาบ ภายในโรยด้วยกรวด

* หมายเหตุ* ขนาดและรายละเอียดใช้สภาพจริงของหลองข้าวเดิม
หมายเหตุ ผนังไม้ไม่รวมติดตั้ง (ของเดิมไม่มีผนัง) โดยแสดงรูปแบบให้เห็นเท่านั้น
หมายเหตุ กระเบื้องใช้ของเดิม

รูปด้าน B

มาตราส่วน 1:50

เจ้าของโครงการ (ONER)

สำนักส่งเสริมศิลปวัฒนธรรม มหาวิทยาลัยเชียงใหม่
เลขที่ 239 ถ.ห้วยแก้ว ต.สุเทพ อ.เมือง
จ.เชียงใหม่ 50200

ที่ตั้งโครงการ (LOCATION)

สำนักส่งเสริมศิลปวัฒนธรรม มหาวิทยาลัยเชียงใหม่

ชื่ออาคาร (BUILDING NAME)

หล่องข้าวป่าซาง

ที่ปรึกษาโครงการ (PROJECT ADVISOR)

สถาปนิก (ARCHITECT)

วิศวกรโครงสร้าง (STRUCRAL ENGINEER)

เขียนแบบ (DRAWING BY)

มุจรินทร์ กุลก่าพล ภ.สถ. 24288
อังค์วรา พัวพันธ์รักษกุล

สำรวจโดย (SURVEY BY)


เนื้อหาแบบ (Sheet Contents)

รูปด้าน B

มาตราส่วน (Scale)
1 : 50

วันที่ (DATE)
4 กุมภาพันธ์ 2565

Drawing No.	Total No.
A-07	A-12

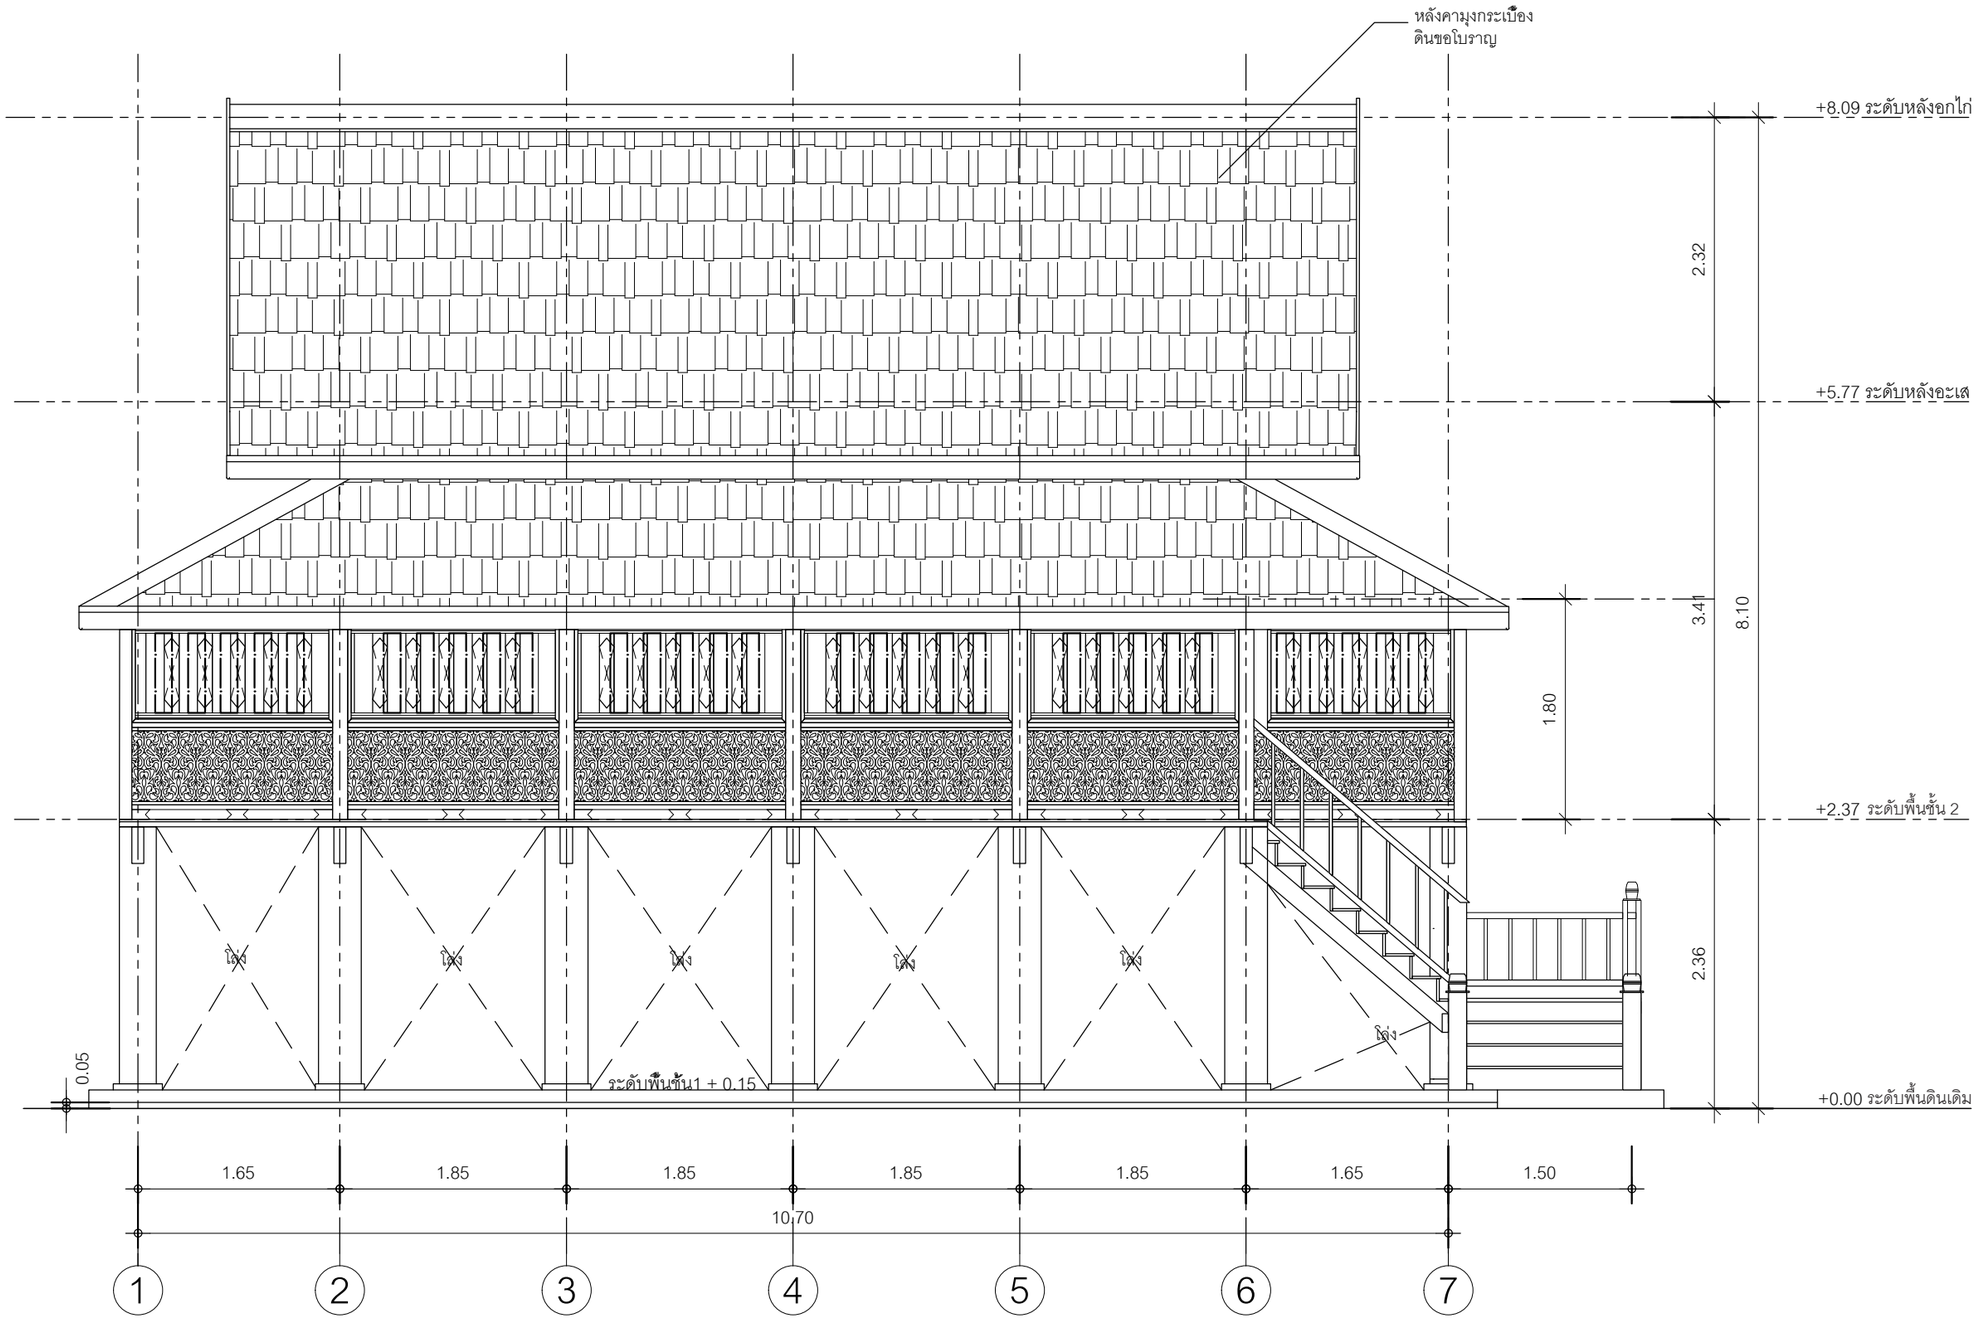

F1 = พื้นไม้เนื้อแข็ง ขนาด 2"x12"วางบนคานไม้ เข้าบังใบใส่ลิ้น
F2 = พื้นไม้เนื้อแข็ง 1"x10" ปูตงไม้
F3 = พื้นดินบดอัดแน่น ก่ออิฐบล็อกโดยรอบ ฉาบหยาบ ภายในโรยด้วยกรวด

* หมายเหตุ* ขนาดและรายละเอียดใช้สภาพจริงของหลองข้าวเดิม
หมายเหตุ ผนังไม้ไม่รวมติดตั้ง (ของเดิมไม่มีผนัง) โดยแสดงรูปแบบให้เห็นเท่านั้น
หมายเหตุ กระเบื้องใช้ของเดิม

รูปด้าน C

มาตราส่วน 1:50

เจ้าของโครงการ (ONER)

สำนักส่งเสริมศิลปวัฒนธรรม มหาวิทยาลัยเชียงใหม่
เลขที่ 239 ถ.ห้วยแก้ว ต.สุเทพ อ.เมือง
จ.เชียงใหม่ 50200

ที่ตั้งโครงการ (LOCATION)

สำนักส่งเสริมศิลปวัฒนธรรม มหาวิทยาลัยเชียงใหม่

ชื่ออาคาร (BUILDING NAME)

หล่องข้าวป่าซาง

ที่ปรึกษาโครงการ (PROJECT ADVISOR)

สถาปนิก (ARCHITECT)

วิศวกรโครงสร้าง (STRUCRAL ENGINEER)

เขียนแบบ (DRAWING BY)

มุจรินทร์ กุลก้าพล ภ.สถ. 24288
ยังค์วรา พัวพันธ์รักษกุล

สำรวจโดย (SURVEY BY)


เนื้อหาแบบ (Sheet Contents)

รูปด้าน C

มาตราส่วน (Scale)
1 : 50

วันที่ (DATE)
4 กุมภาพันธ์ 2565

Drawing No.	Total No.
A-08	A-12

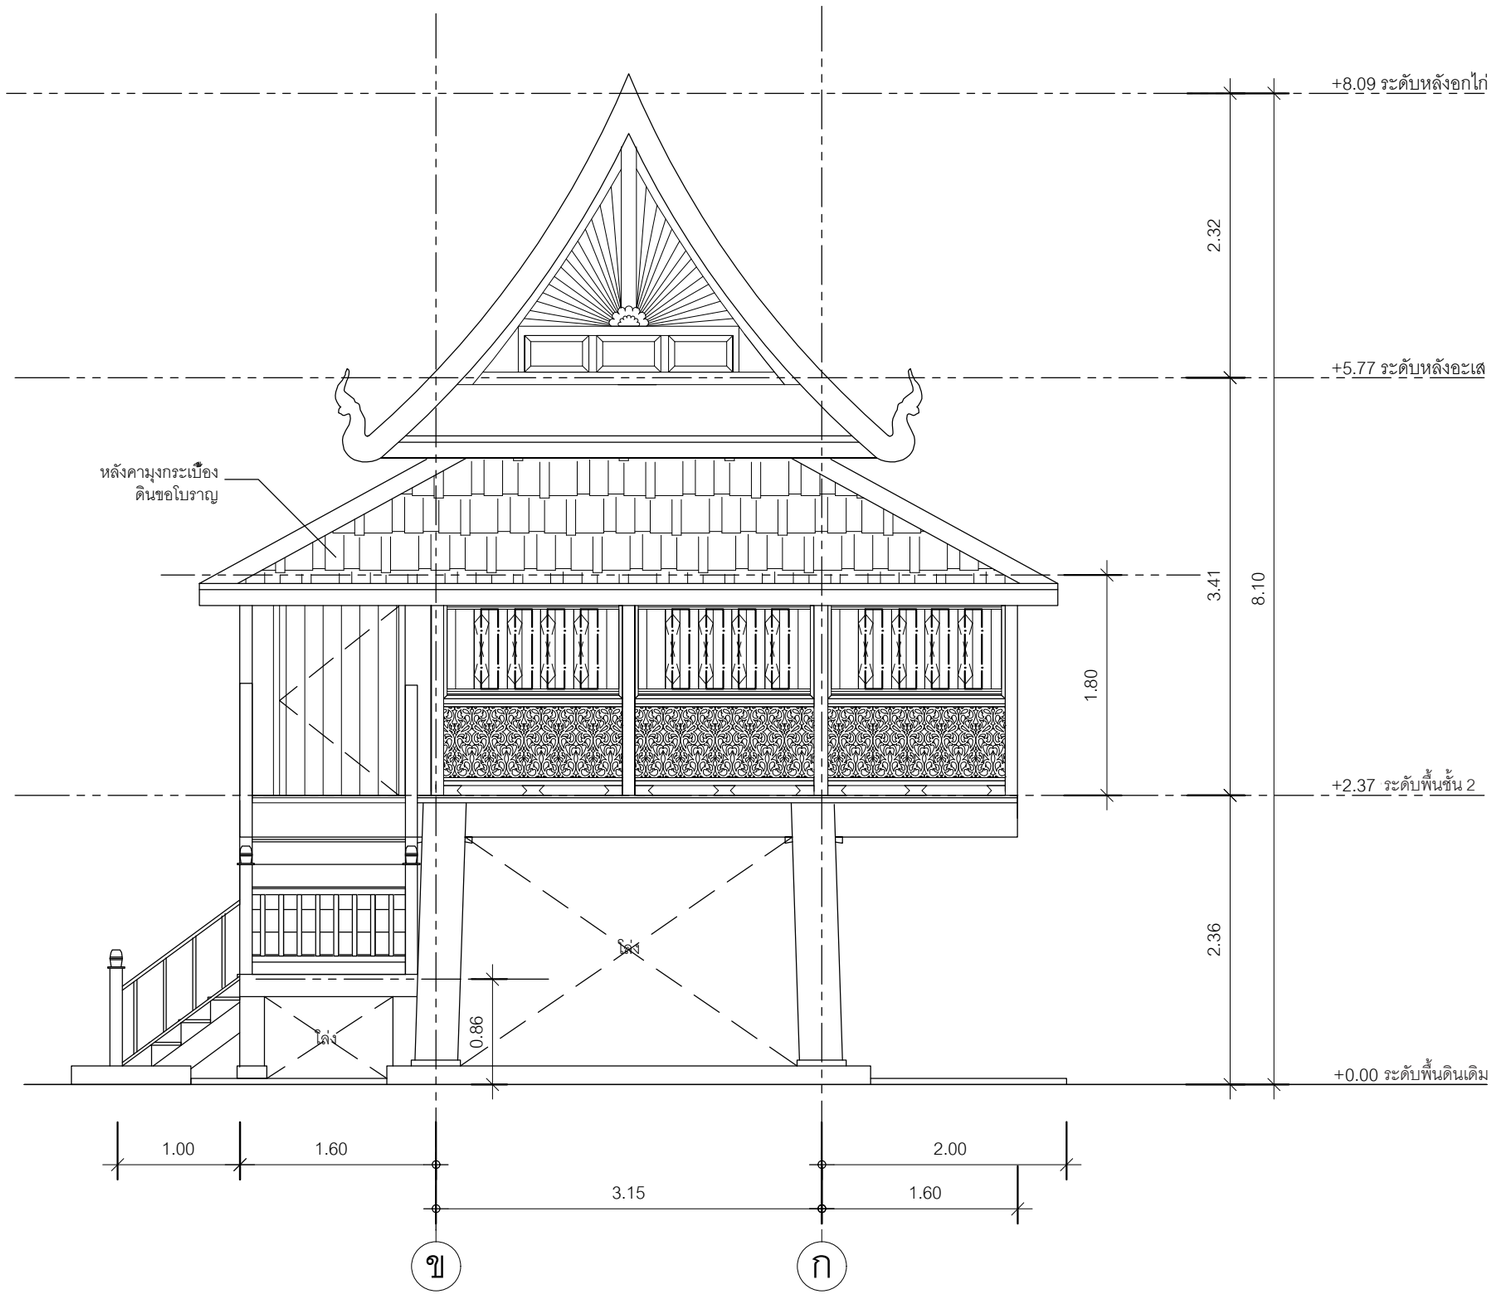

F1 = พื้นไม้เนื้อแข็ง ขนาด 2"x12"วางบนคานไม้ เข้าบังใบใส่ลิ้น
F2 = พื้นไม้เนื้อแข็ง 1"x10" ปูตงไม้
F3 = พื้นดินบดอัดแน่น ก่ออิฐบล็อกโดยรอบ ฉาบหยาบ ภายในโรยด้วยกรวด

* หมายเหตุ* ขนาดและรายละเอียดใช้สภาพจริงของหลองข้าวเดิม
หมายเหตุ ผนังไม้ไม่รวมติดตั้ง (ของเดิมไม่มีผนัง) โดยแสดงรูปแบบให้เห็นเท่านั้น
หมายเหตุ กระเบื้องใช้ของเดิม

รูปด้าน D

มาตราส่วน 1:50

เจ้าของโครงการ (ONER)

สำนักส่งเสริมศิลปวัฒนธรรม มหาวิทยาลัยเชียงใหม่
เลขที่ 239 ถ.ห้วยแก้ว ต.สุเทพ อ.เมือง
จ.เชียงใหม่ 50200

ที่ตั้งโครงการ (LOCATION)

สำนักส่งเสริมศิลปวัฒนธรรม มหาวิทยาลัยเชียงใหม่

ชื่ออาคาร (BUILDING NAME)

หล่องข้าวป่าซาง

ที่ปรึกษาโครงการ (PROJECT ADVISOR)

สถาปนิก (ARCHITECT)

วิศวกรโครงสร้าง (STRUCRAL ENGINEER)

เขียนแบบ (DRAWING BY)

มุรธินทร์ กุลกำพล ภ.สถ. 24288
ยังค์วรา พัวพันธ์รักษกุล

สำรวจโดย (SURVEY BY)


เนื้อหาแบบ (Sheet Contents)

รูปด้าน D

มาตราส่วน (Scale)
1 : 50


วันที่ (DATE)
4 กุมภาพันธ์ 2565

Drawing No.	Total No.
A-09	A-12

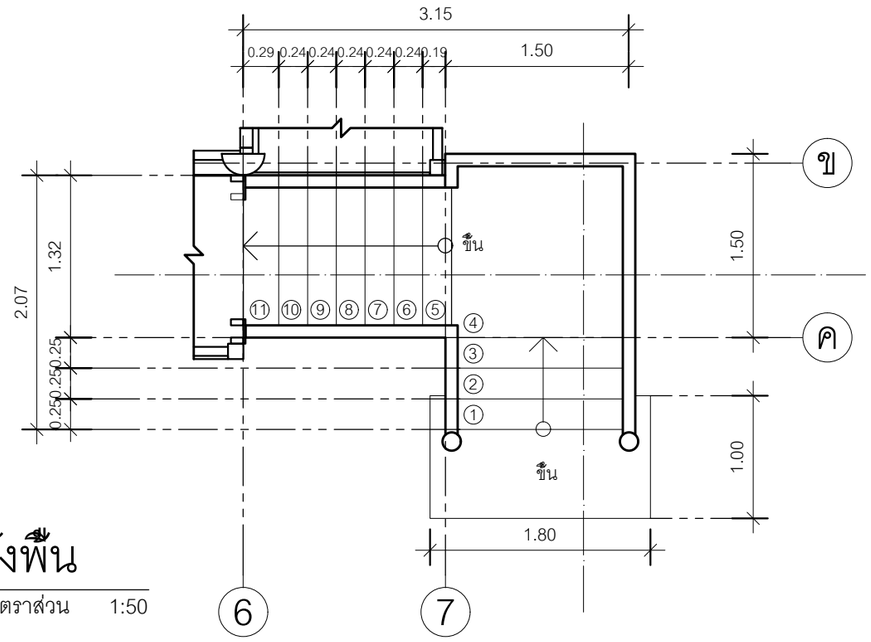

ผังพื้น


มาตราส่วน 1:50

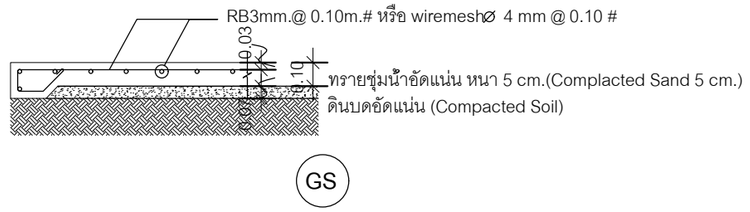

GS

แบบขยายพื้นคอนกรีต

มาตราส่วน -

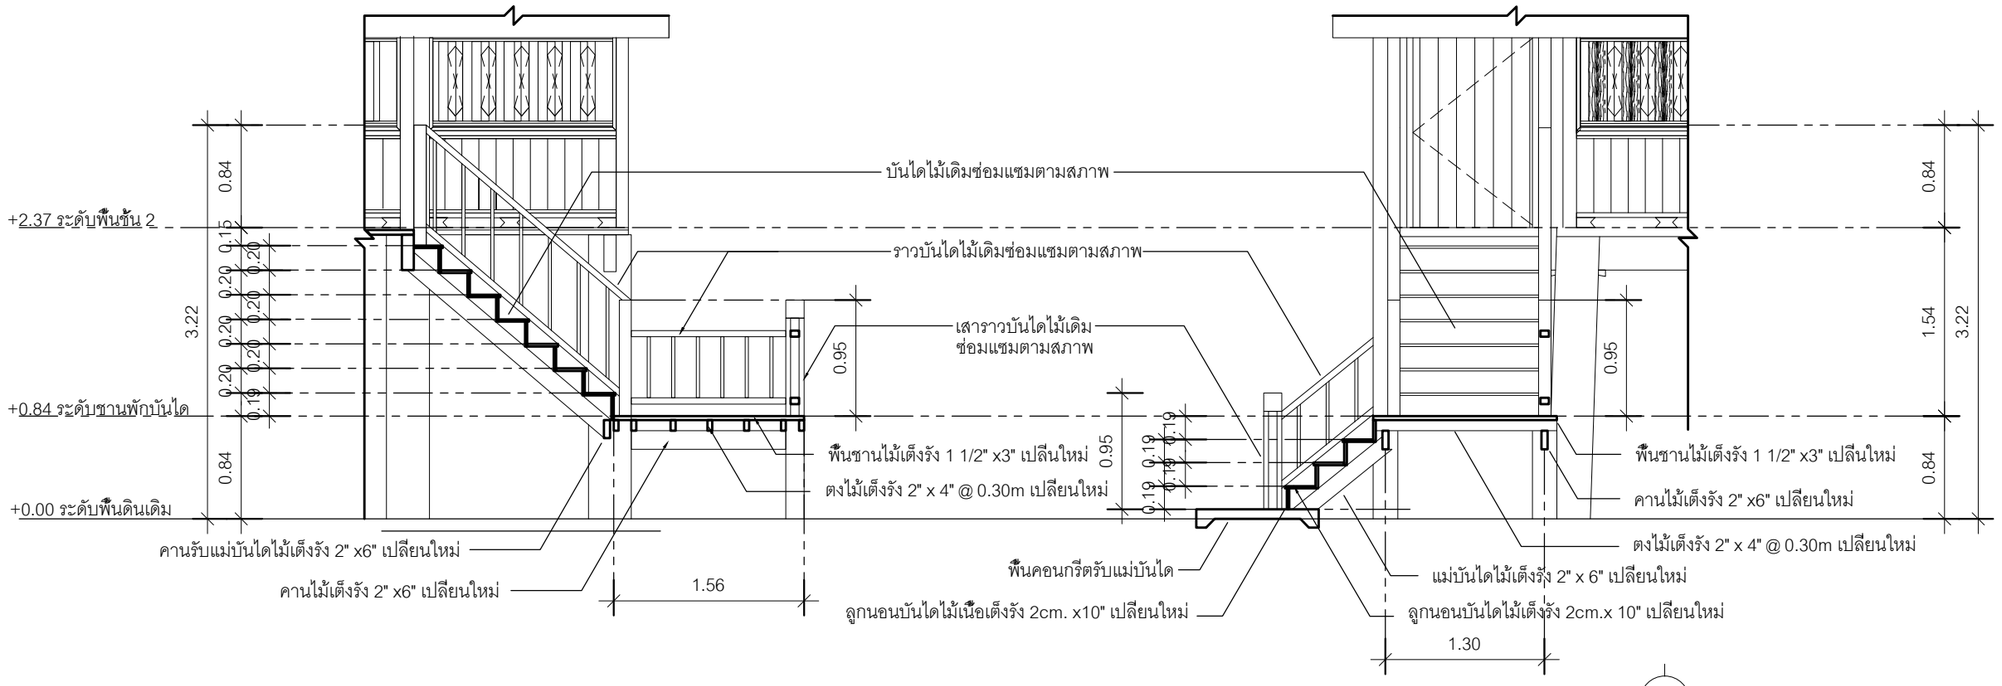

ข

แบบขยายบันได

มาตราส่วน 1:50

เจ้าของโครงการ (ONER)

สำนักส่งเสริมศิลปวัฒนธรรม มหาวิทยาลัยเชียงใหม่
เลขที่ 239 ถ.ห้วยแก้ว ต.สุเทพ อ.เมือง
จ.เชียงใหม่ 50200

ที่ตั้งโครงการ (LOCATION)

สำนักส่งเสริมศิลปวัฒนธรรม มหาวิทยาลัยเชียงใหม่

ชื่ออาคาร (BUILDING NAME)

หล่องข้าวป่าซาง

ที่ปรึกษาโครงการ (PROJECT ADVISOR)

สถาปนิก (ARCHITECT)

วิศวกรโครงสร้าง (STRUCRAL ENGINEER)

เขียนแบบ (DRAWING BY)
มุจรินทร์ กุลกำพล ภ.สถ. 24288
ธังค์วรา พัวพันธ์รักษกุล

สำรวจโดย (SURVEY BY)


เนื้อหาแบบ (Sheet Contents)

แบบขยายบันได

มาตราส่วน (Scale)
1 : 50

วันที่ (DATE)
4 กุมภาพันธ์ 2565

Drawing No.	Total No.
A-10	A-12

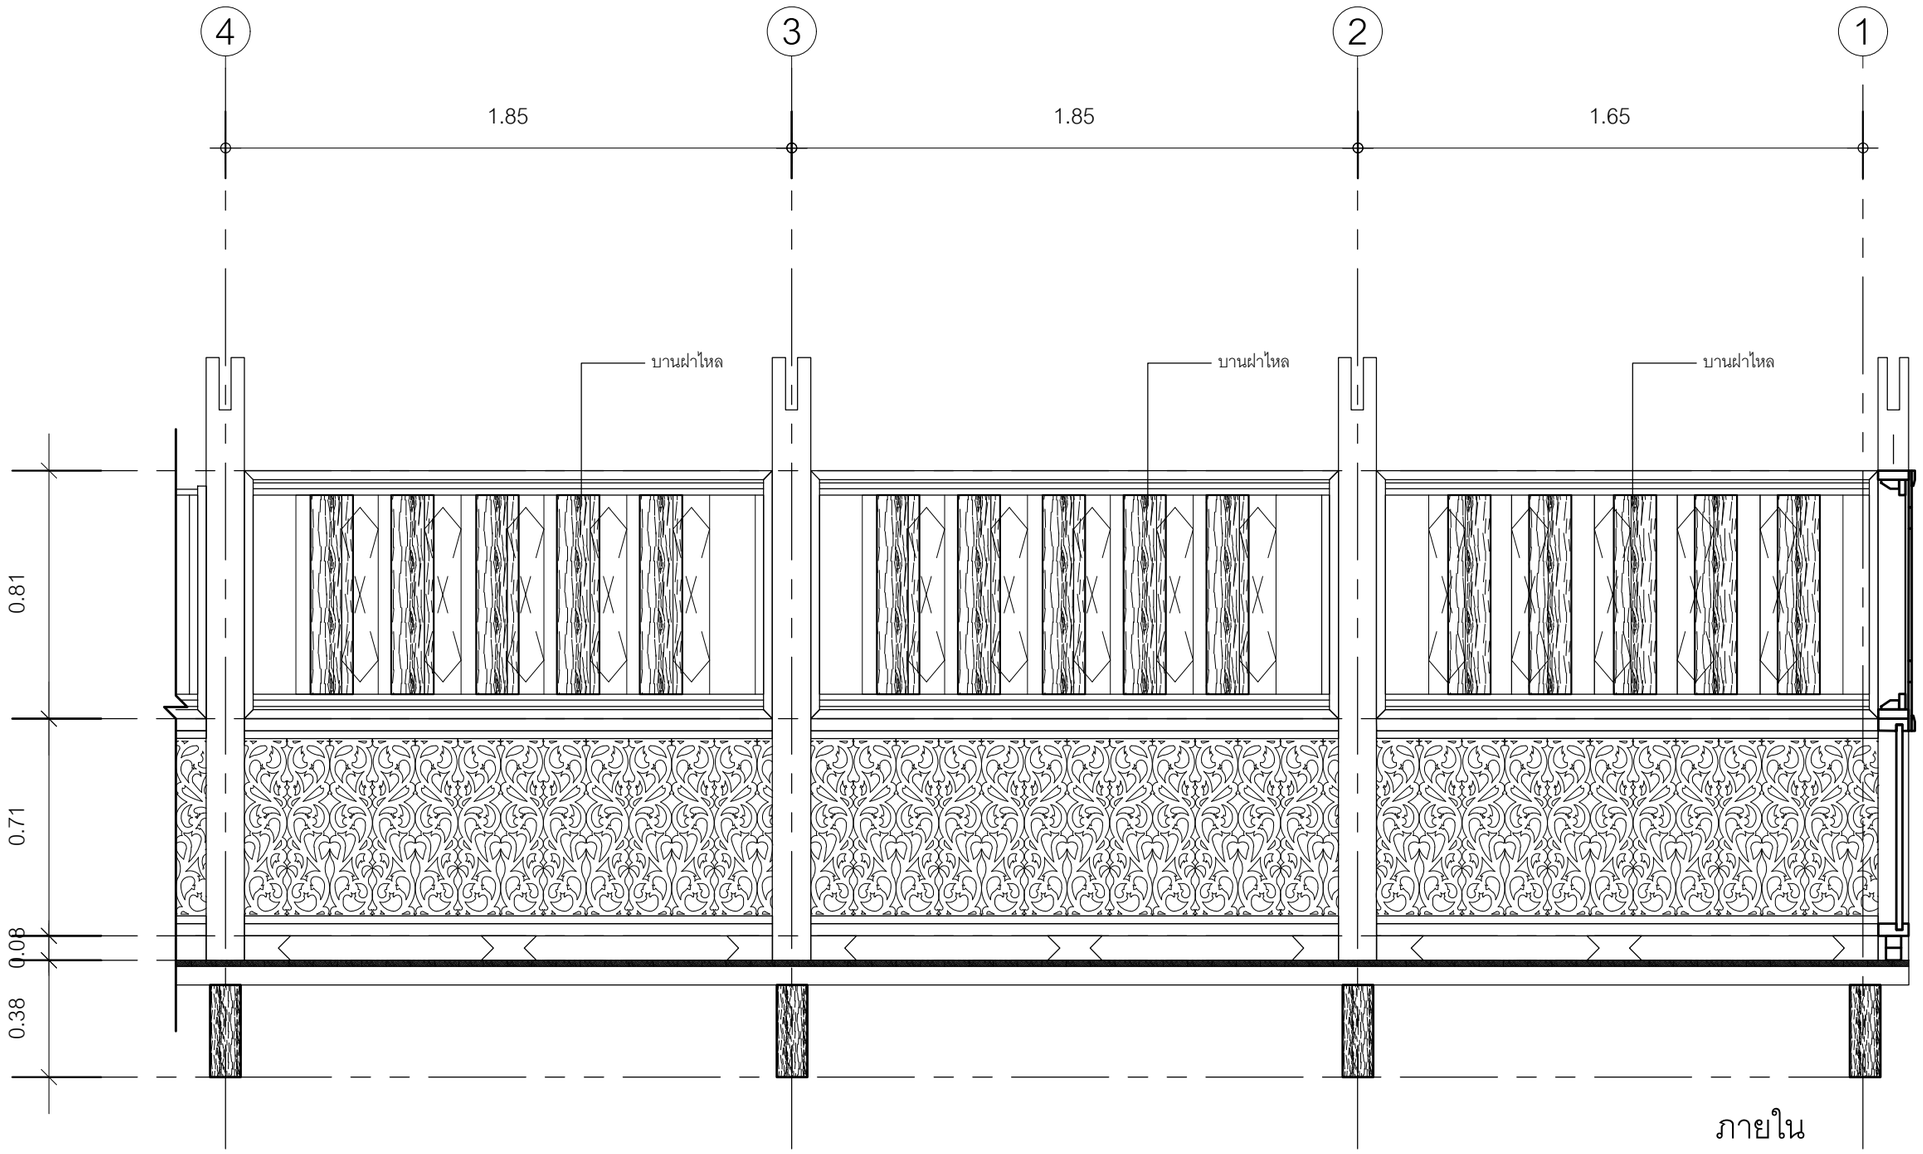

ภายใน

* หมายเหตุ* ขนาดและรายละเอียดใช้สภาพจริงของหลองข้าวเดิม
หมายเหตุ ผนังไม้ไม่รวมติดตั้ง (ของเดิมไม่มีผนัง) โดยแสดงรูปแบบให้เห็นเท่านั้น
หมายเหตุ กระเบื้องใช้ของเดิม

แบบขยายฝาไหล

มาตราส่วน 1:20

เจ้าของโครงการ (ONER)

สำนักส่งเสริมศิลปวัฒนธรรม มหาวิทยาลัยเชียงใหม่
เลขที่ 239 ถ.ห้วยแก้ว ต.สุเทพ อ.เมือง
จ.เชียงใหม่ 50200

ที่ตั้งโครงการ (LOCATION)

สำนักส่งเสริมศิลปวัฒนธรรม มหาวิทยาลัยเชียงใหม่

ชื่ออาคาร (BUILDING NAME)

หล่องข้าวป่าซาง

ที่ปรึกษาโครงการ (PROJECT ADVISOR)

สถาปนิก (ARCHITECT)

วิศวกรโครงสร้าง (STRUCRAL ENGINEER)

เขียนแบบ (DRAWING BY)
มุรธินทร์ กุลกำพล ภ.สถ. 24288
ยังค์วรา พัวพันธ์รักษกุล

สำรวจโดย (SURVEY BY)


เนื้อหาแบบ (Sheet Contents)

แบบขยายฝาไหล(ภายใน)

มาตราส่วน (Scale)
1 : 20

วันที่ (DATE)
4 กุมภาพันธ์ 2565

Drawing No.	Total No.
A-11	A-12

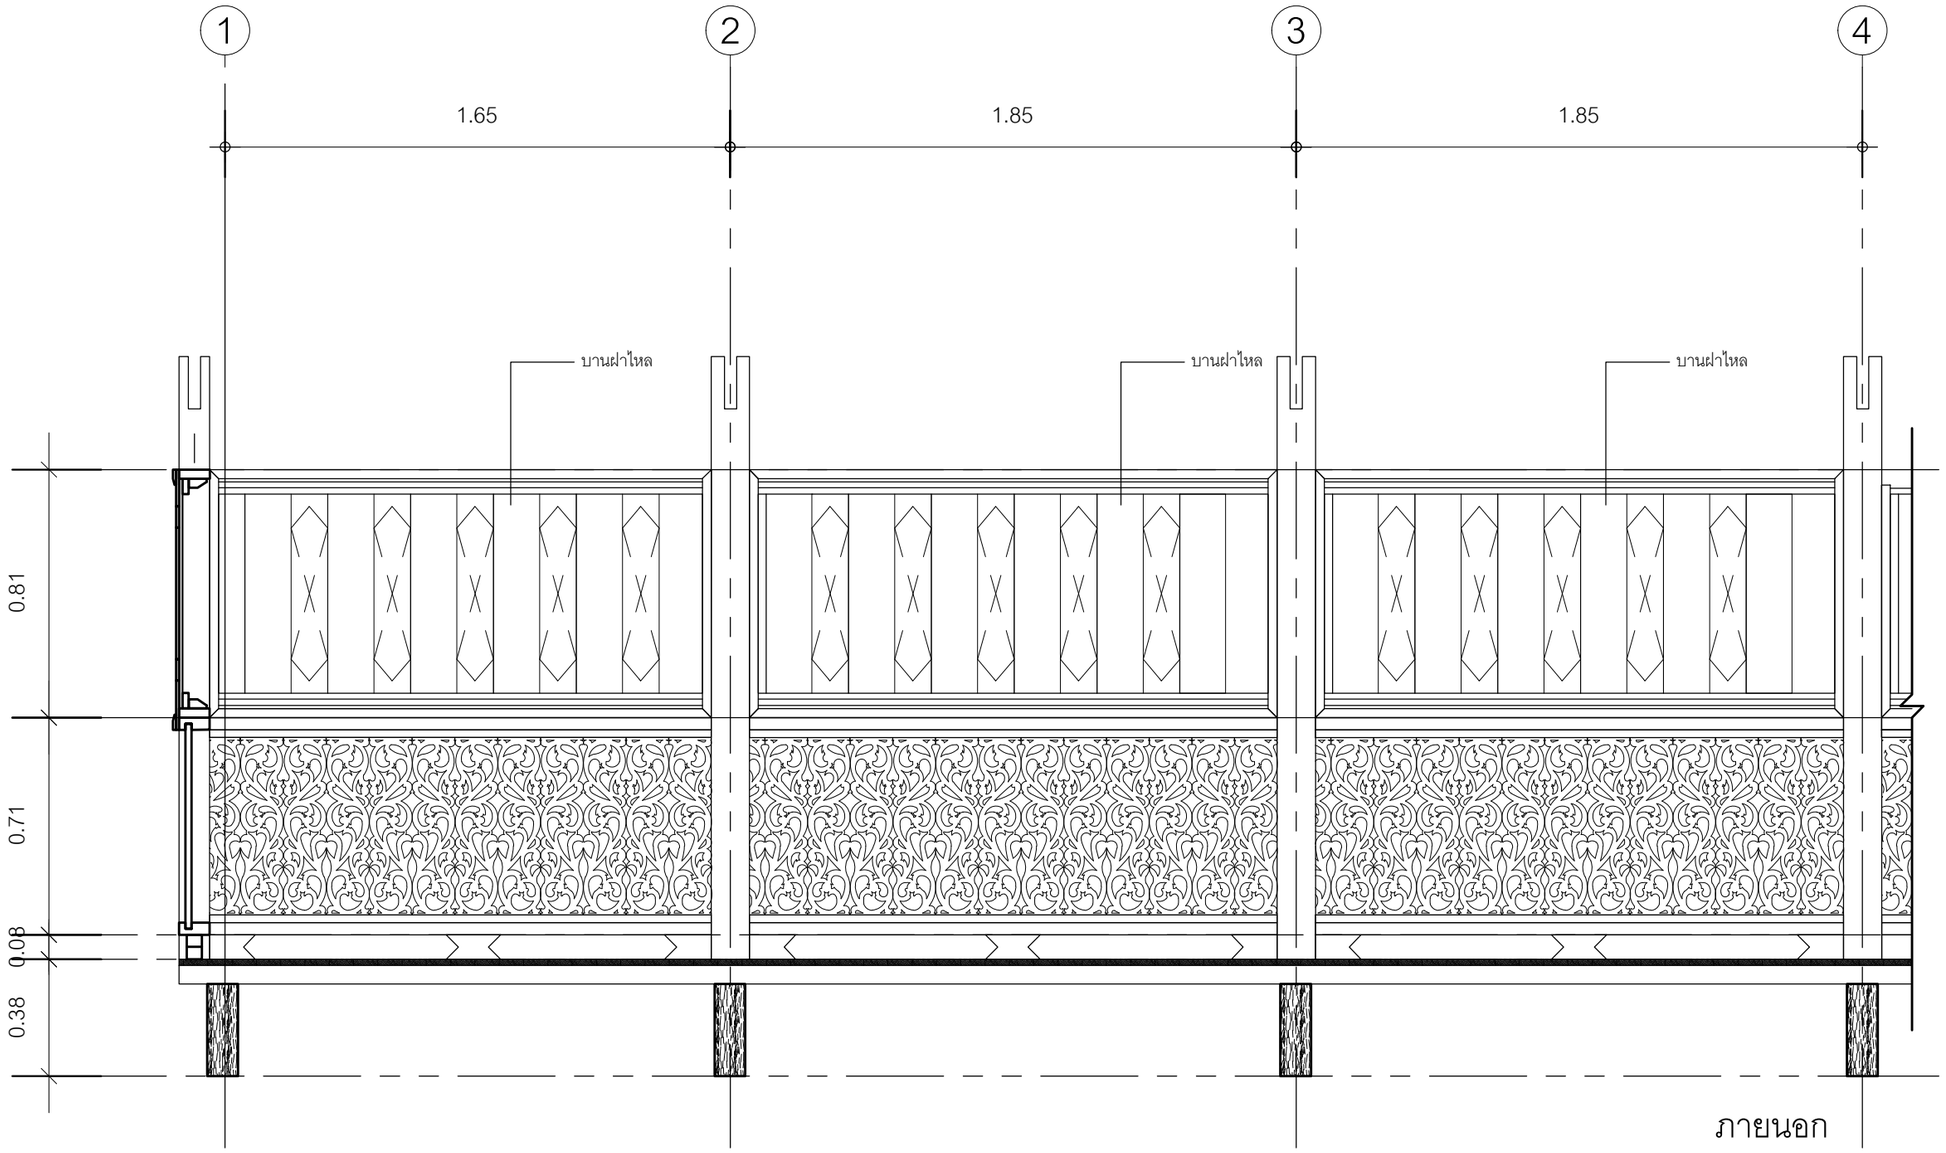

ภายนอก

* หมายเหตุ* ขนาดและรายละเอียดใช้สภาพจริงของหลองข้าวเดิม
หมายเหตุ ผนังไม้ไม่รวมติดตั้ง (ของเดิมไม่มีผนัง) โดยแสดงรูปแบบให้เห็นเท่านั้น
หมายเหตุ กระเบื้องใช้ของเดิม

แบบขยายฝาไหล

มาตราส่วน 1:20

เจ้าของโครงการ (ONER)

สำนักส่งเสริมศิลปวัฒนธรรม มหาวิทยาลัยเชียงใหม่
เลขที่ 239 ถ.ห้วยแก้ว ต.สุเทพ อ.เมือง
จ.เชียงใหม่ 50200

ที่ตั้งโครงการ (LOCATION)

สำนักส่งเสริมศิลปวัฒนธรรม มหาวิทยาลัยเชียงใหม่

ชื่ออาคาร (BUILDING NAME)

หล่องข้าวป่าซาง

ที่ปรึกษาโครงการ (PROJECT ADVISOR)

สถาปนิก (ARCHITECT)

วิศวกรโครงสร้าง (STRUCRAL ENGINEER)

เขียนแบบ (DRAWING BY)
มุจรินทร์ กุลก่าพล ภ.สถ. 24288
ยังค์วรา พัวพันธ์รักษกุล

สำรวจโดย (SURVEY BY)

เนื้อหาแบบ (Sheet Contents)

แบบขยายฝาไหล(ภายนอก)


มาตราส่วน (Scale)
1 : 20

วันที่ (DATE)
4 กุมภาพันธ์ 2565

Drawing No.	Total No.
A-12	A-12

ภาพสามมิติ

หล่องข้าวป่าซาง

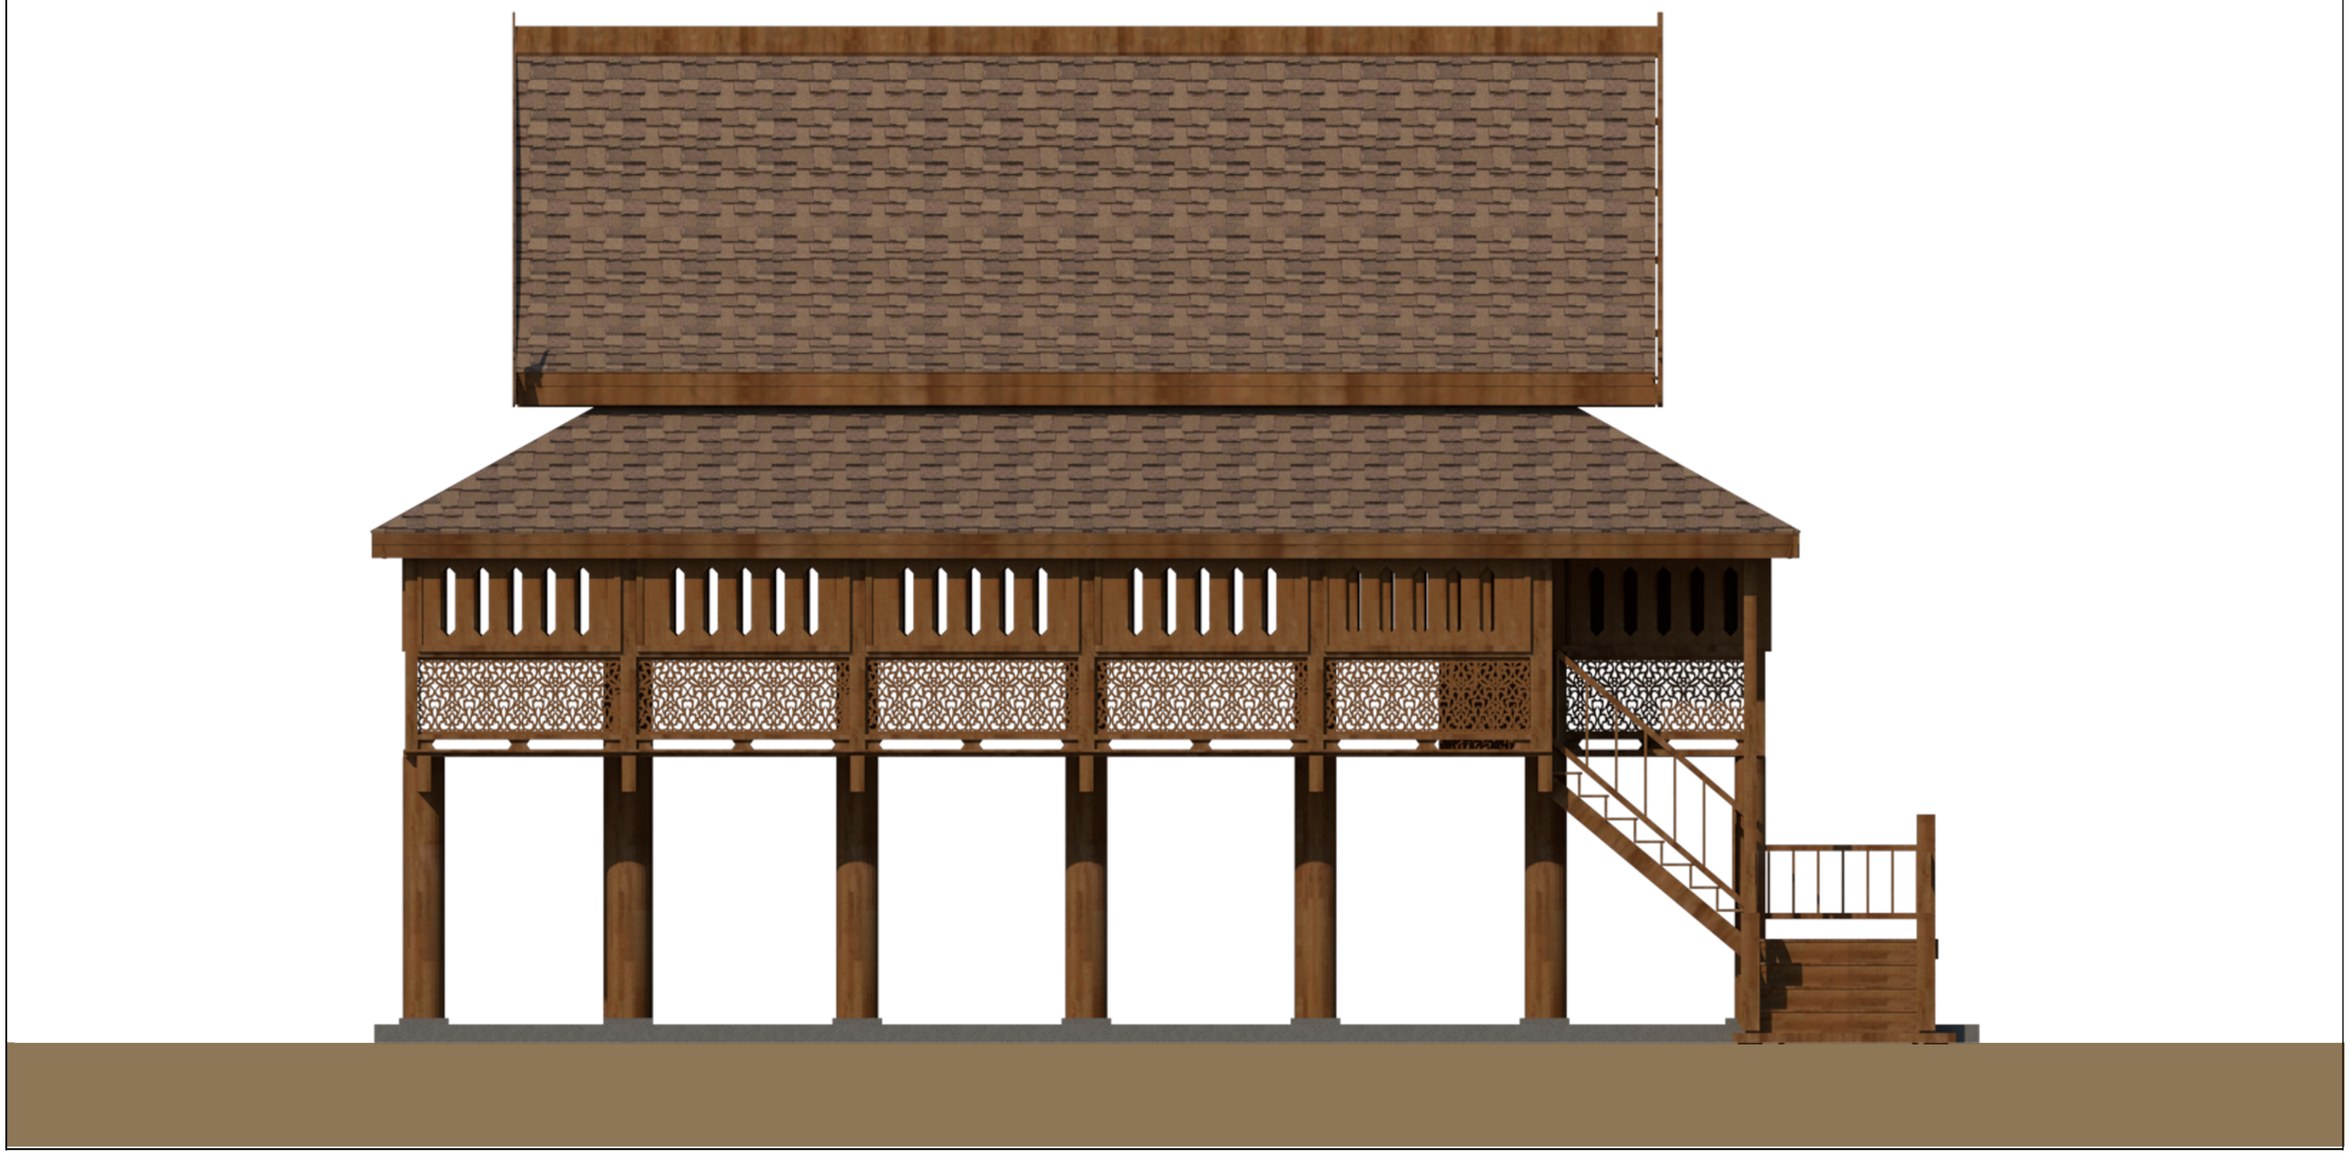


ภาพสามมิติ

หล่องข้าวป่าซาง



ภาพสามมิติ

หล่องข้าวป่าซาง

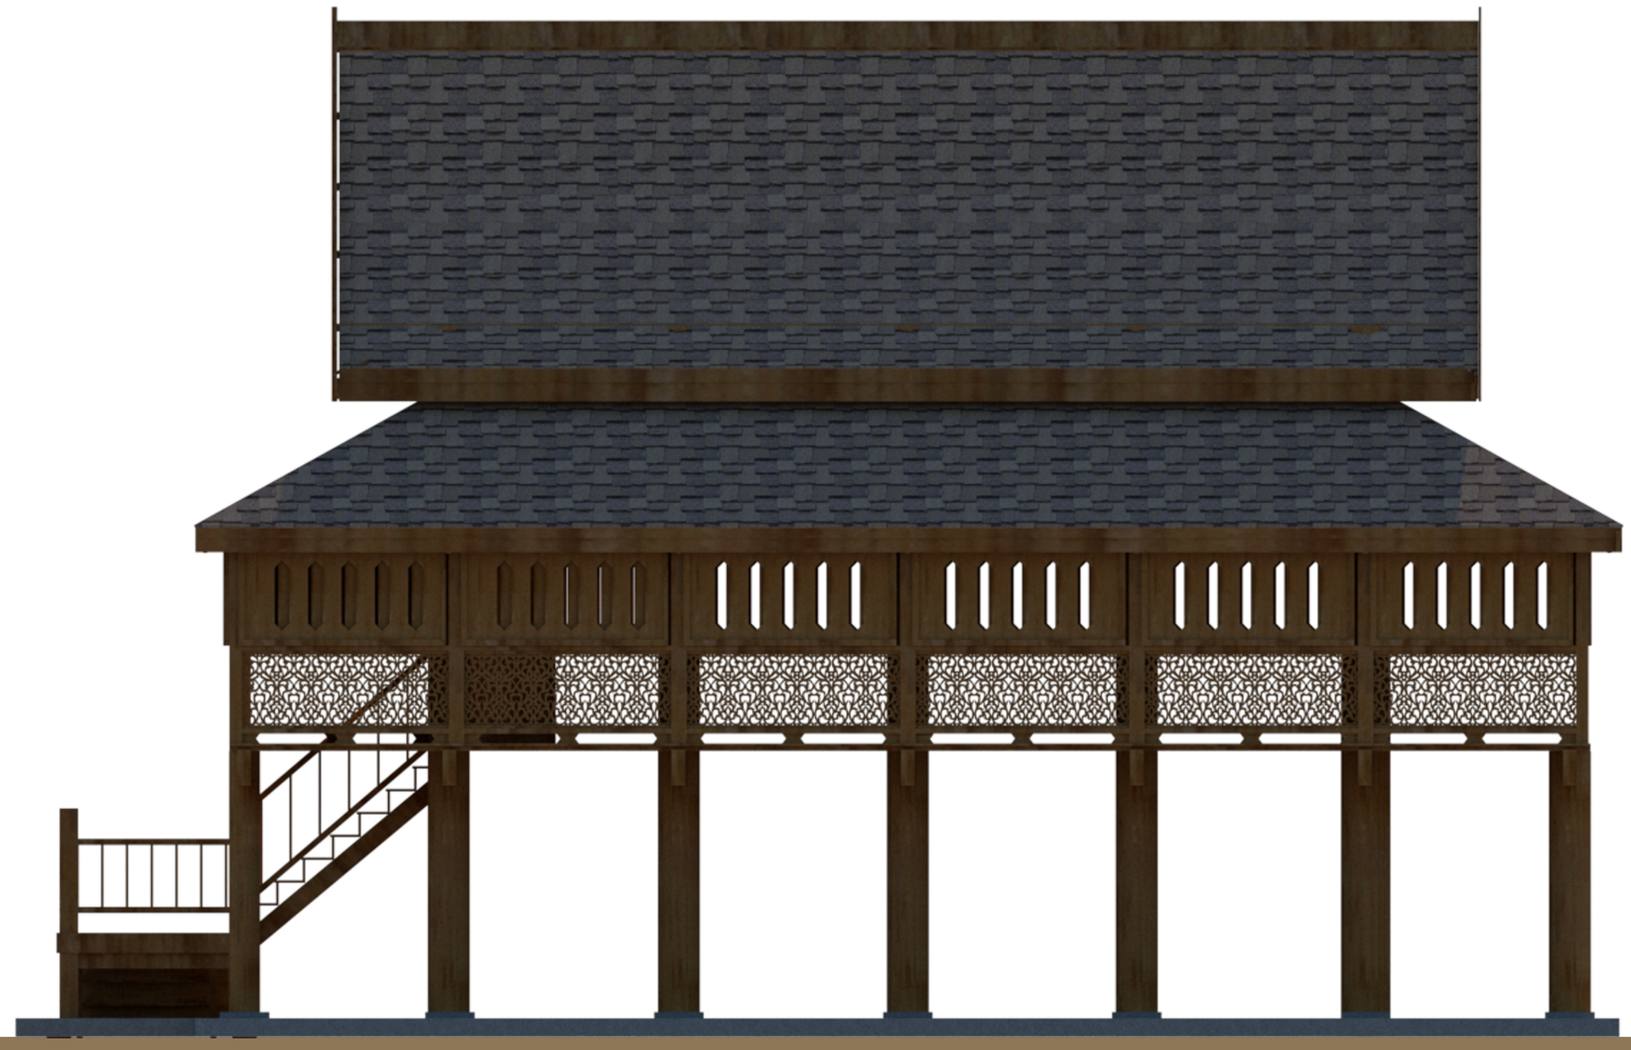


ภาพสามมิติ

หล่องข้าวป่าซาง



ภาพสามมิติ

หล่องข้าวป่าซาง

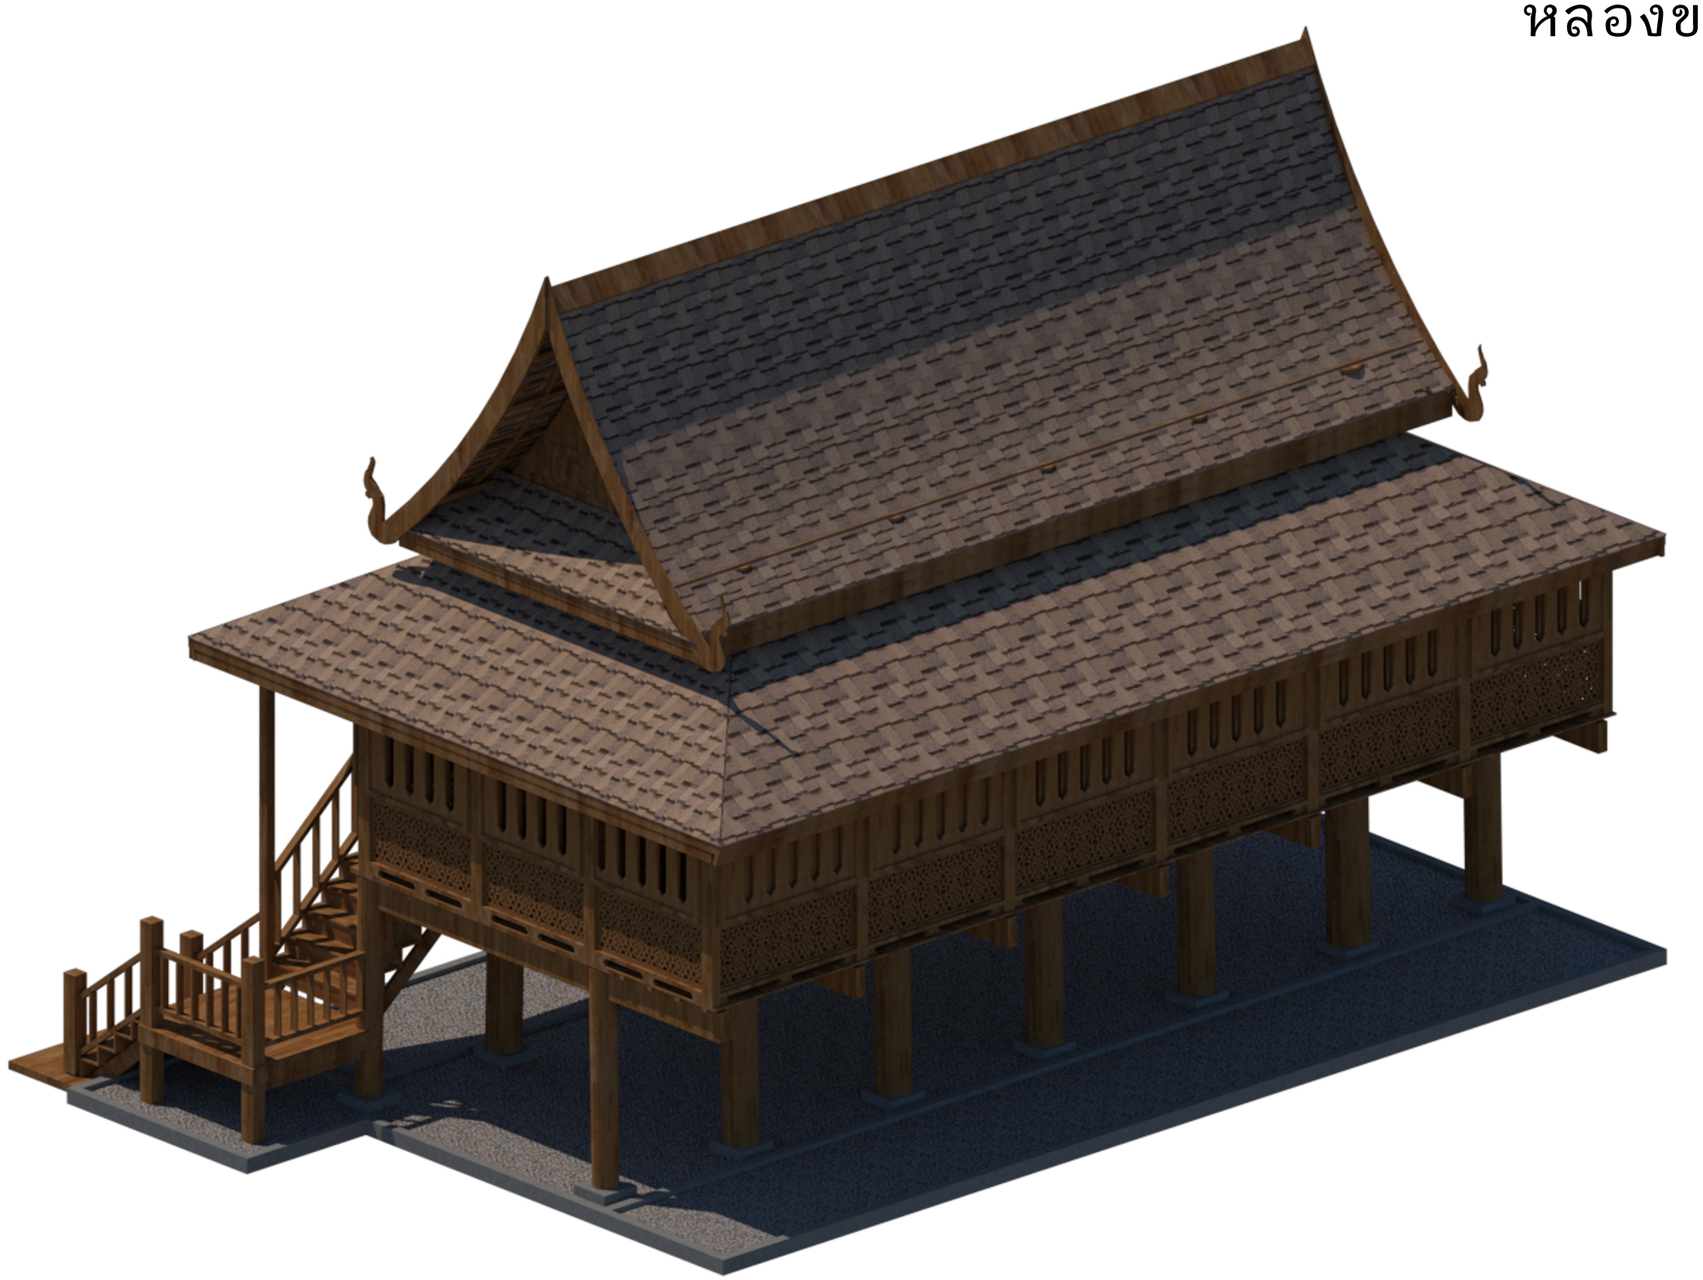

ภาพสามมิติ

หล่องข้าวป่าซาง

