# เรือนฝาไหล (แม่นายคำเที่ยง)



# รายการแบบ

| หมายเลขแบบ | รายละเอียดประกอบแบบ | มาตราส่วน | หมายเลขแบบ | รายละเอียดประกอบแบบ | มาตราส่วน |
|---|---|---|---|---|---|
| | | | | | |
| | รายการประกอบแบบสถาปัตยกรรม | | | | |
| | | | | | |
| | รายการประกอบแบบ,สัญลักษณ์ และ ข้อกำหนดต่างๆ | | | | |
| | ปกหน้า | - | | | |
| A-00 | รายการแบบ, สัญลักษณ์ที่ใช้ในแบบ, แผนที่ตั้งโครงการ | - | | | |
| | รายการวัสดุประกอบแบบ | | | | |
| | | | | | |
| | ผังบริเวณ, ผังอาคาร | | | | |
| A-01 | ผังพื้น 1 | 1:75 | | | |
| A-02 | ผังพื้น 2 | 1:75 | | | |
| A-03 | ผังโครงสร้างหลังคา | 1:75 | | | |
| A-04 | ผังหลังคา | 1:75 | | | |
| | | | | | |
| | รูปตัดอาคาร | | | | |
| A-05 | รูปตัด A | 1:75 | | | |
| A-06 | รูปตัด B | 1:75 | | | |
| | | | | | |
| | รูปด้านอาคาร | | | | |
| A-07 | รูปด้าน 1 | 1:75 | | | |
| A-08 | รูปด้าน 2 | 1:75 | | | |
| A-09 | รูปด้าน 3 | 1:75 | | | |
| A-10 | รูปด้าน 4 | 1:75 | | | |
| | | | | | |
| | แบบขยาย | | | | |
| A-11 | แบบขยายฝาไหล | 1:75 | | | |

# สัญลักษณ์ที่ใช้ในแบบ

| ชื่อห้อง | การบอกระดับพื้น | การบอกระดับฝ้า |
|---|---|---|
| วัสดุพื้น, หมายเลขห้อง, ชื่อห้อง T05 F3 +0.500 C1 +2.400, วัสดุฝ้า, ระดับความสูงของพื้นที่ตกแต่งแล้ว, ระดับความสูงจากพื้นที่ตกแต่งแล้วถึงระดับท้องวัสดุฝ้า | ชื่อห้อง F10 +0.500, วัสดุพื้น, ระดับความสูงของพื้นที่ตกแต่งแล้ว | ชื่อห้อง C3 +2.400, วัสดุฝ้า, ระดับความสูงจากพื้นที่ตกแต่งแล้วถึงระดับท้องวัสดุฝ้า |

| การบอกระดับ | สัญลักษณ์ (รูปตัด) |
|---|---|
| +0.500 FFL (การบอกระดับในห้อง)<br>ระดับดานบน +3.600 FFL (การบอกระดับในรูปตัด) | รูปตัดอาคาร, แนวตัดอาคาร, รายการแบบ<br>รูปตัดขยาย, แนวตัดขยาย, รายการแบบ<br>สัญลักษณ์รูปตัด: รูปตัด 1 : 100 |
| **แนวเสา** | **สัญลักษณ์ (รูปด้าน)** |
| 1 | รูปด้านอาคาร, แนวด้านอาคาร, รายการแบบ<br>รูปด้านภายใน, รูปด้านภายนอก, รายการแบบ<br>สัญลักษณ์รูปด้าน: รูปด้าน 1 : 100 |
| **ทิศ** | **สัญลักษณ์ (แบบขยาย)** |
| NORTH, W, E, S | ST1 A-401 แบบขยาย รายการแบบ — แบบขยายบันได<br>WC1 A-501 แบบขยาย รายการแบบ — แบบขยายห้องน้ำ<br>DT A-701 แบบขยาย รายการแบบ — แบบขยายทั่วไป |
| **การแก้ไขแบบ** | **การบอกระยะ** |
| R1 | 0.709 ระยะศูนย์กลางถึงศูนย์กลาง; 0.709 ระยะศูนย์กลางถึงริม; 0.709 ระยะริมถึงริม |

# สัญลักษณ์รายการวัสดุที่ใช้ในโครงการ

| | สัญลักษณ์ | รายการวัสดุ | รายการ รุ่น/สี | หมายเหตุ |
|---|---|---|---|---|
| งานพื้น | F1 | พื้น คสล.ขัดหยาบ | | |
| | F2 | พื้น คสล. ปูด้วยกระเบื้องดินเผา | | |
| | F3 | พื้นไม้ ขนาด 6" หนา 20 มม. ตีชิด | | |
| งานผนังหลัง | 1 | ผนังไม้ฝาไหล | | |
| | 2 | ผนังไม้ 6" หนา 10 มม. ตีตามสัง ตีซ้อนทับขอบ 10 มม. (ด้านเดียว) | | |
| | 3 | ผนังไม้ 6" หนา 10 มม. ตีตามสัง ปิดสิวไม้ 7 ซม. หนา 10 มม. (ด้านเดียว) | | |
| | 4 | ผนังไม้ 6" หนา 10 มม. ตีตามสัง ปิดสิวไม้ 3.5 ซม. หนา 10 มม. (ด้านเดียว) | | |
| | 5 | ผนังไม้ 6" หนา 10 มม. ตีชิด (ด้านเดียว) | | |
| | 6 | ผนังไม้ 6" หนา 10 มม. ตีตามนอน ตีซ้อนทับขอบ 10 มม. (ด้านเดียว) | | |
| งานผ้าใบ | 1 | ผ้าเพดานไม้ไผ่สาน | | |
| งานหลังคา | R1 | หลังคากระเบื้องดินเผาโบราณขนาด 4" x 8" | | |

# แผนที่ตั้งโครงการ

เจ้าของโครงการ (ONER)

สำนักส่งเสริมศิลปวัฒนธรรม มหาวิทยาลัยเชียงใหม่
เลขที่ 239 ถ.ห้วยแก้ว ต.สุเทพ อ.เมือง
จ.เชียงใหม่ 50200

ที่ตั้งโครงการ (LOCATION)

สำนักส่งเสริมศิลปวัฒนธรรม มหาวิทยาลัยเชียงใหม่

ชื่ออาคาร (BUILDING NAME)

เรือนฝาไหลแม่นายคำเทียง

ที่ปรึกษาโครงการ (PROJECT ADVISOR)

สถาปนิก (ARCHITECT)

วิศวกรโครงสร้าง (STRUCRAL ENGINEER)

เขียนแบบ (DRAWING BY)

มุจรินทร์ กุลกำพล ภ.สถ. 24288
อังค์วรา พัวพันธ์รักษกุล

สำรวจโดย (SURVEY BY)

เนื้อหาแบบ (Sheet Contents)

รายการประกอบแบบ


มาตราส่วน (Scale)

1 : 75

วันที่ (DATE)

4 กุมภาพันธ์ 2565

| Drawing No. | Total No. |
|---|---|
| A-00 | A-12 |

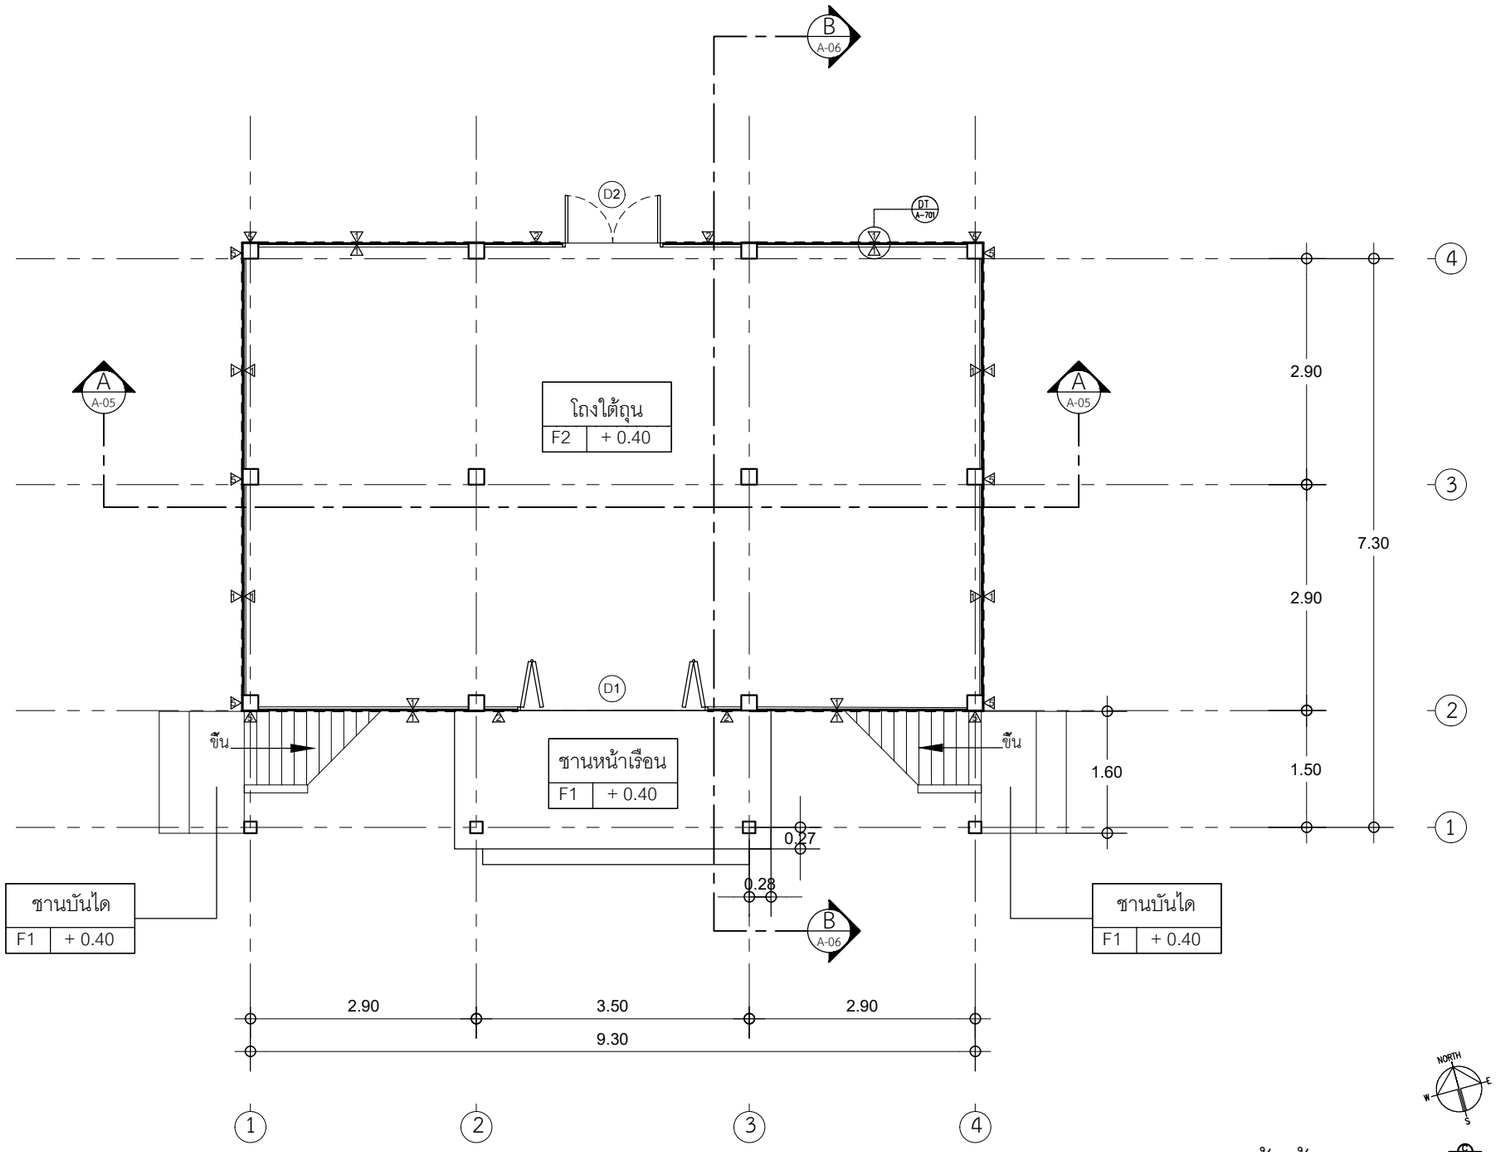


# ผังพื้นชั้น 1

มาตราส่วน 1 : 75

เจ้าของโครงการ (ONER)

สำนักส่งเสริมศิลปวัฒนธรรม มหาวิทยาลัยเชียงใหม่
เลขที่ 239 ถ.ห้วยแก้ว ต.สุเทพ อ.เมือง
จ.เชียงใหม่ 50200

ที่ตั้งโครงการ (LOCATION)

สำนักส่งเสริมศิลปวัฒนธรรม มหาวิทยาลัยเชียงใหม่

ชื่ออาคาร (BUILDING NAME)

เรือนฝาไหลแม่นายคำเทียง

ทีปรึกษาโครงการ (PROJECT ADVISOR)

สถาปนิก (ARCHITECT)

วิศวกรโครงสร้าง (STRUCRAL ENGINEER)

เขียนแบบ (DRAWING BY)

มุจรินทร์ กุลกำพล ภ.สถ. 24288
อังคีรา พัวพันธ์รักษกุล

สำรวจโดย (SURVEY BY)

เนื้อหาแบบ (Sheet Contents)

ผังพื้นชั้น 1


มาตราส่วน (Scale)

1 : 75

วันที่ (DATE)

4 กุมภาพันธ์ 2565

| Drawing No. | Total No. |
|---|---|
| A-01 | A-11 |

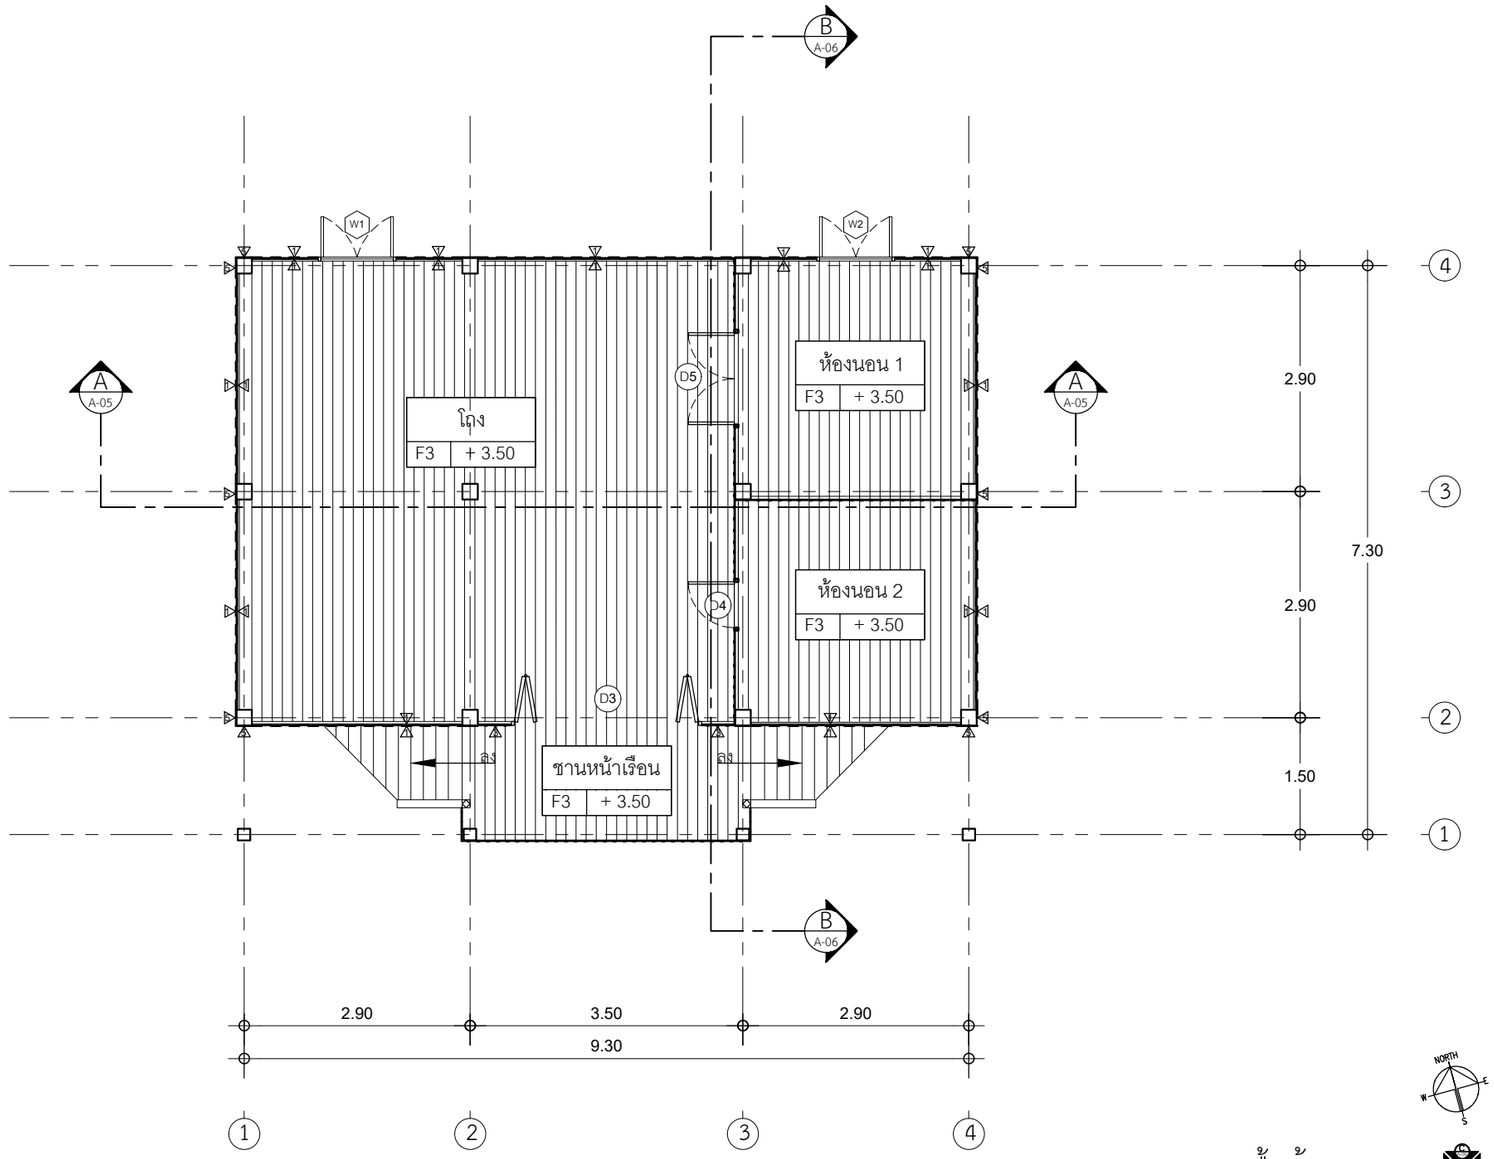


ผังพื้นชั้น 2

มาตราส่วน 1 : 75

เจ้าของโครงการ (ONER)

สำนักส่งเสริมศิลปวัฒนธรรม มหาวิทยาลัยเชียงใหม่
เลขที่ 239 ถ.ห้วยแก้ว ต.สุเทพ อ.เมือง
จ.เชียงใหม่ 50200

ที่ตั้งโครงการ (LOCATION)

สำนักส่งเสริมศิลปวัฒนธรรม มหาวิทยาลัยเชียงใหม่

ชื่ออาคาร (BUILDING NAME)

# เรือนฝาไหลแม่นายคำเทียง

ที่ปรึกษาโครงการ (PROJECT ADVISOR)

สถาปนิก (ARCHITECT)

วิศวกรโครงสร้าง (STRUCRAL ENGINEER)

เขียนแบบ (DRAWING BY)

มุจรินทร์ กุลกำพล ภ.สถ. 24288

อังค์วรา พัวพันธ์รักษกุล

สำรวจโดย (SURVEY BY)

เนื้อหาแบบ (Sheet Contents)

ผังพื้นชั้น 2


มาตราส่วน (Scale)

1 : 75

วันที่ (DATE)

4 กุมภาพันธ์ 2565

| Drawing No. | Total No. |
|---|---|
| A-02 | A-11 |

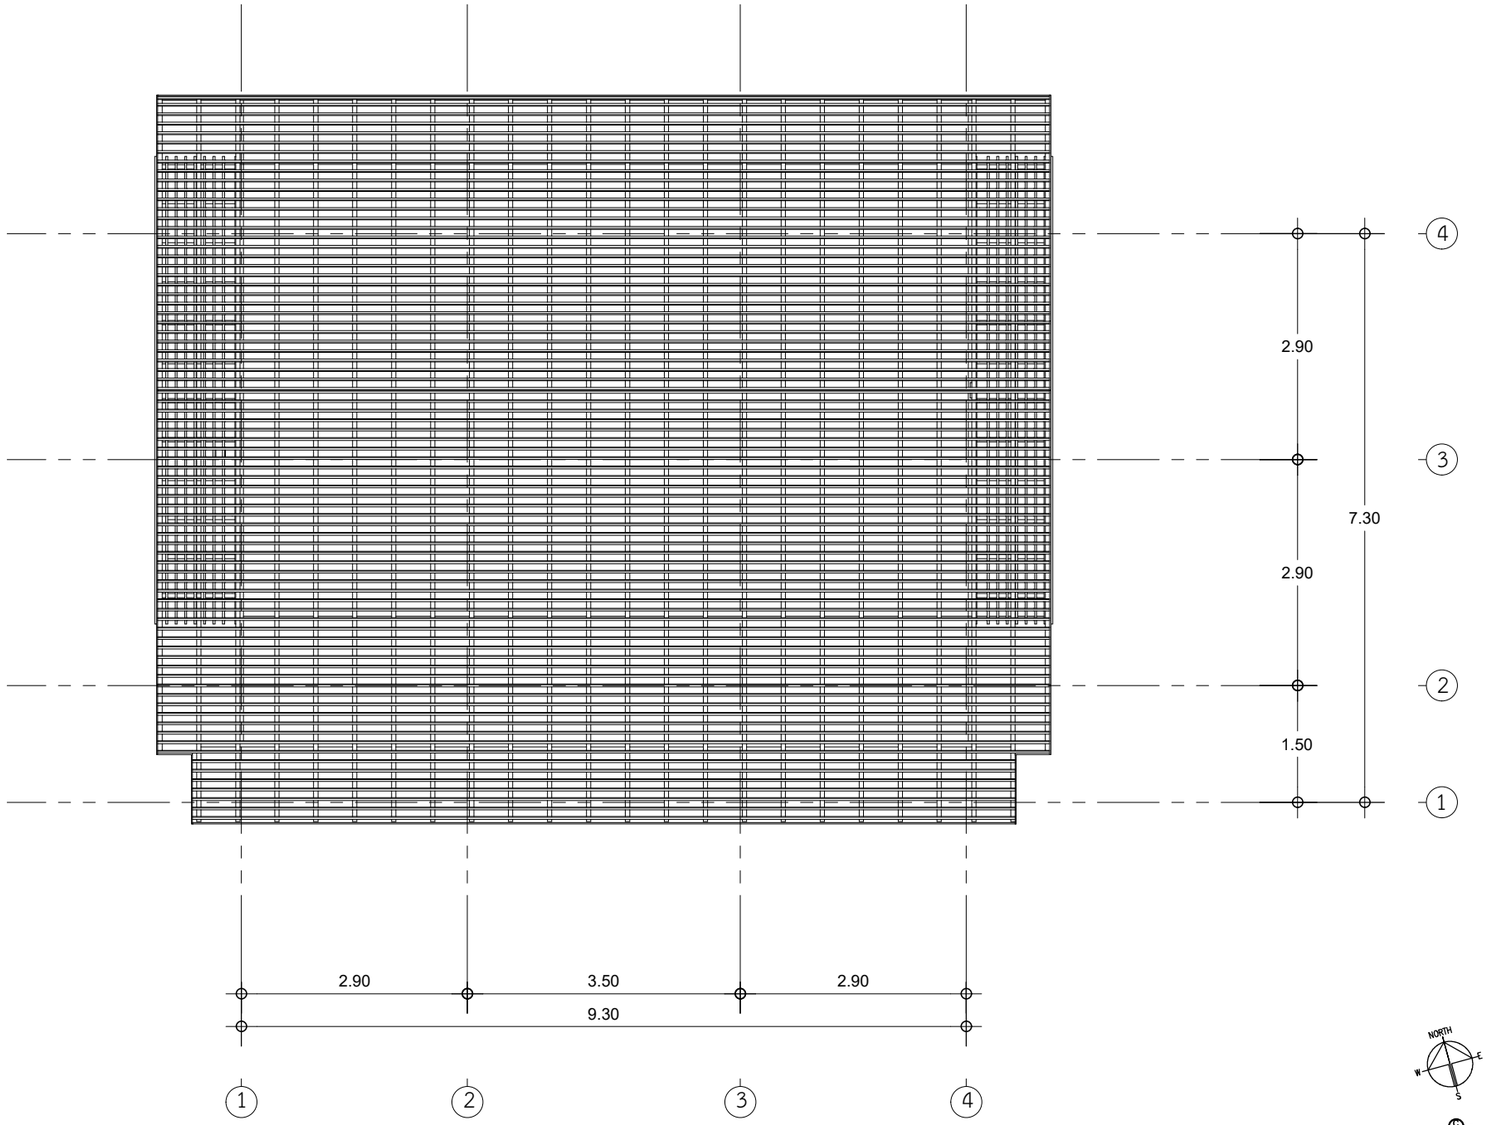


## ผังโครงสร้างหลังคา

มาตราส่วน 1 : 75

เจ้าของโครงการ (ONER)

สำนักส่งเสริมศิลปวัฒนธรรม มหาวิทยาลัยเชียงใหม่
เลขที่ 239 ถ.ห้วยแก้ว ต.สุเทพ อ.เมือง
จ.เชียงใหม่ 50200

ที่ตั้งโครงการ (LOCATION)

สำนักส่งเสริมศิลปวัฒนธรรม มหาวิทยาลัยเชียงใหม่

ชื่ออาคาร (BUILDING NAME)

# เรือนฝาไหลแม่นายคำเทียง

ที่ปรึกษาโครงการ (PROJECT ADVISOR)

สถาปนิก (ARCHITECT)

วิศวกรโครงสร้าง (STRUCRAL ENGINEER)

เขียนแบบ (DRAWING BY)

มุรินทร์ กุลก้าพล ภ.สถ. 24288
อังค์วรา พัวพันธ์รักษกุล

สำรวจโดย (SURVEY BY)

เนื้อหาแบบ (Sheet Contents)

ผังโครงสร้างหลังคา


มาตราส่วน (Scale)

1 : 75

วันที่ (DATE)

4 กุมภาพันธ์ 2565

| Drawing No. | Total No. |
|---|---|
| A-03 | A-11 |

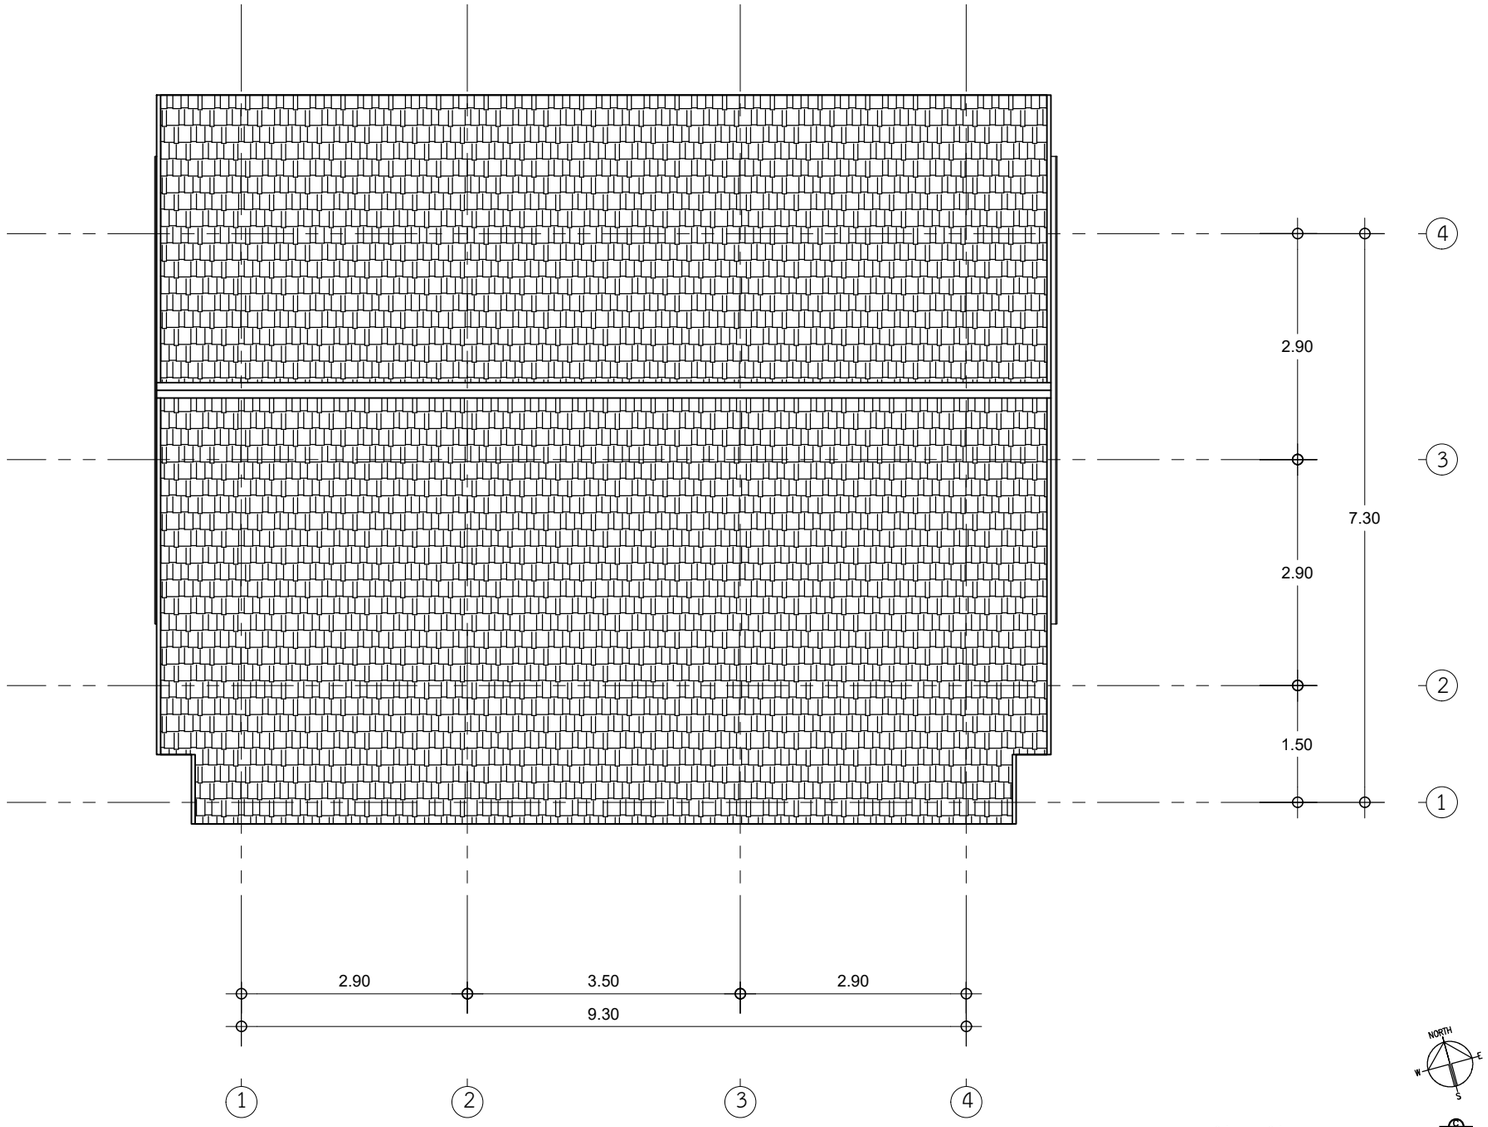


ผังหลังคา

มาตราส่วน 1 : 75

เจ้าของโครงการ (ONER)

สำนักส่งเสริมศิลปวัฒนธรรม มหาวิทยาลัยเชียงใหม่
เลขที่ 239 ถ.ห้วยแก้ว ต.สุเทพ อ.เมือง
จ.เชียงใหม่ 50200

ที่ตั้งโครงการ (LOCATION)

สำนักส่งเสริมศิลปวัฒนธรรม มหาวิทยาลัยเชียงใหม่

ชื่ออาคาร (BUILDING NAME)

# เรือนฝาไหลแม่นายคำเทียง

ที่ปรึกษาโครงการ (PROJECT ADVISOR)

สถาปนิก (ARCHITECT)

วิศวกรโครงสร้าง (STRUCRAL ENGINEER)

เขียนแบบ (DRAWING BY)

มุจรินทร์ กุลกำพล ภ.สถ. 24288

อังค์วรา พัวพันธ์รักษกุล

สำรวจโดย (SURVEY BY)

เนื้อหาแบบ (Sheet Contents)

ผังหลังคา


มาตราส่วน (Scale)

1 : 75

วันที่ (DATE)

4 กุมภาพันธ์ 2565

| Drawing No. | Total No. |
|---|---|
| A-04 | A-11 |

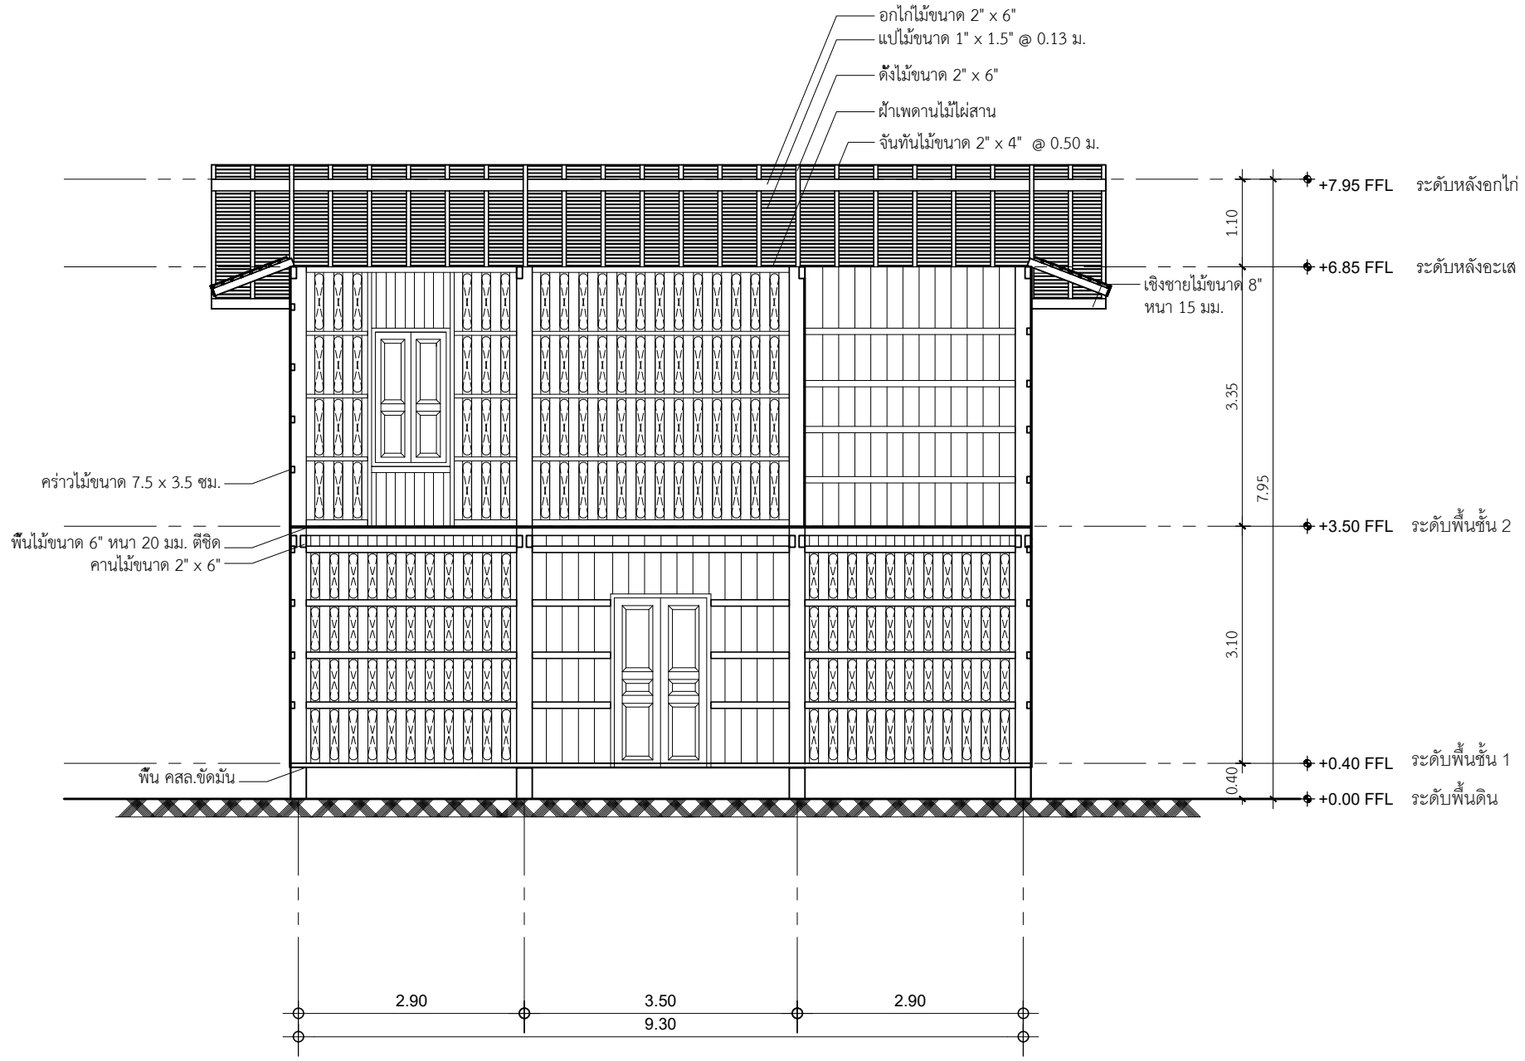


# รูปตัด A

มาตราส่วน 1 : 75

เจ้าของโครงการ (ONER)

สำนักส่งเสริมศิลปวัฒนธรรม มหาวิทยาลัยเชียงใหม่
เลขที่ 239 ถ.ห้วยแก้ว ต.สุเทพ อ.เมือง
จ.เชียงใหม่ 50200

ที่ตั้งโครงการ (LOCATION)

สำนักส่งเสริมศิลปวัฒนธรรม มหาวิทยาลัยเชียงใหม่

ชื่ออาคาร (BUILDING NAME)

เรือนฝาไหลแม่นายคำเทียง

ที่ปรึกษาโครงการ (PROJECT ADVISOR)

สถาปนิก (ARCHITECT)

วิศวกรโครงสร้าง (STRUCRAL ENGINEER)

เขียนแบบ (DRAWING BY)

มุจรินทร์ กุลก้าพล ภ.สถ. 24288
อังค์วรา พัวพันธ์รักษกุล

สำรวจโดย (SURVEY BY)

เนื้อหาแบบ (Sheet Contents)

รูปตัด A


มาตราส่วน (Scale)

1 : 75

วันที่ (DATE)

4 กุมภาพันธ์ 2565

| Drawing No. | Total No. |
|---|---|
| A-05 | A-11 |

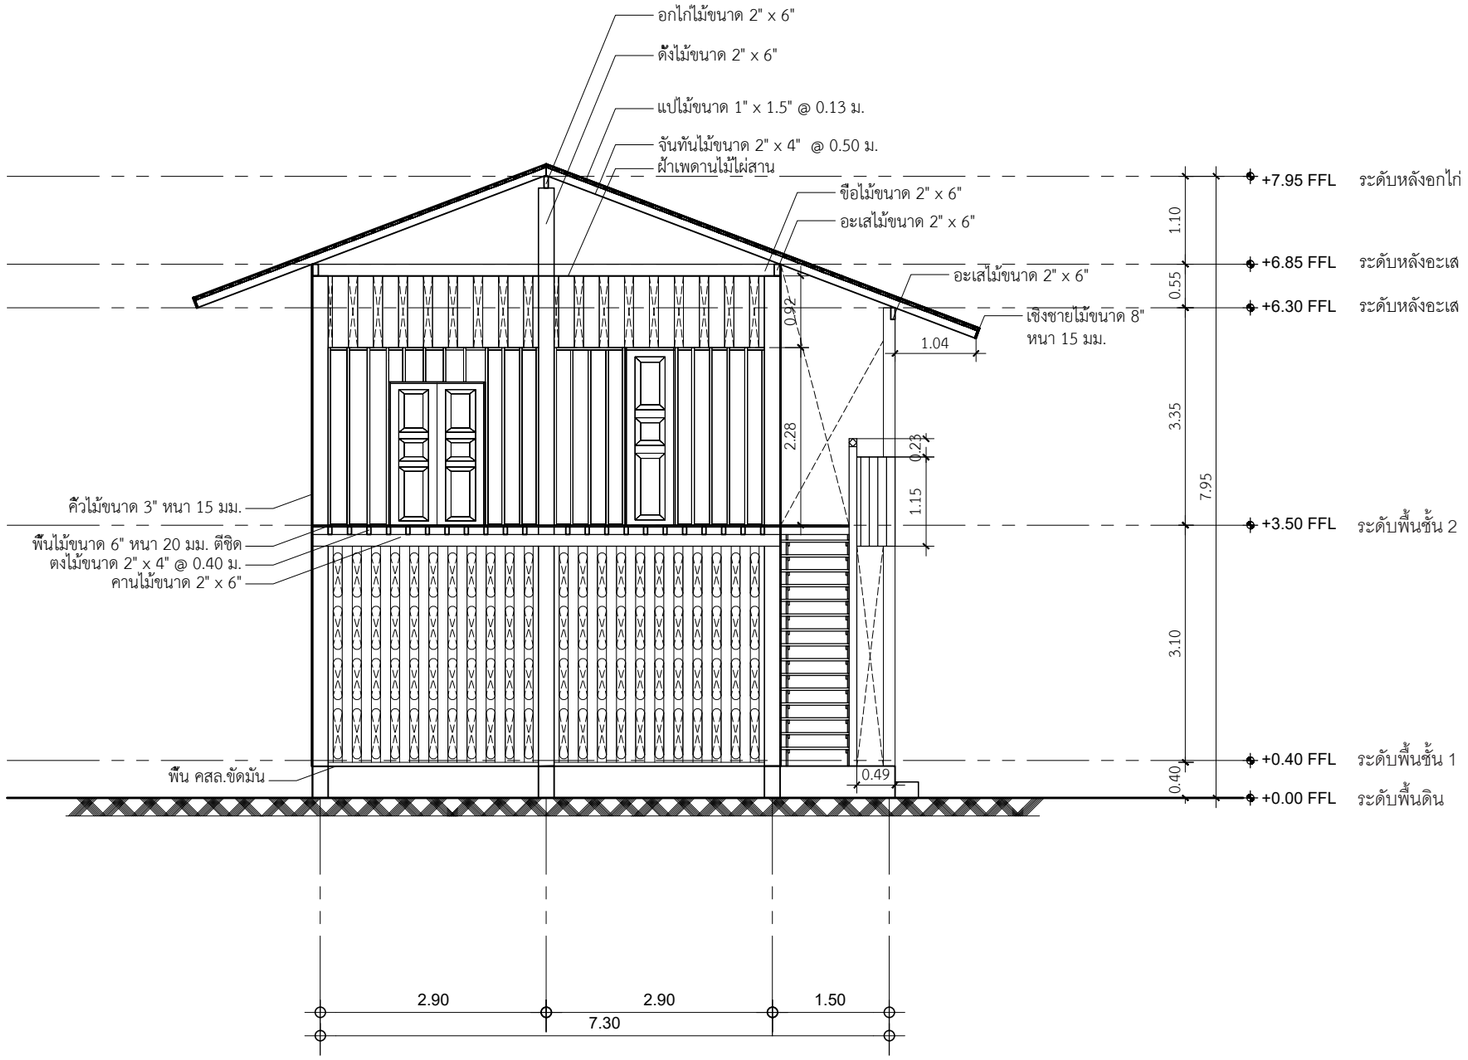


# รูปตัด B

มาตราส่วน 1 : 75

เจ้าของโครงการ (ONER)

สำนักส่งเสริมศิลปวัฒนธรรม มหาวิทยาลัยเชียงใหม่
เลขที่ 239 ถ.ห้วยแก้ว ต.สุเทพ อ.เมือง
จ.เชียงใหม่ 50200

ที่ตั้งโครงการ (LOCATION)

สำนักส่งเสริมศิลปวัฒนธรรม มหาวิทยาลัยเชียงใหม่

ชื่ออาคาร (BUILDING NAME)

เรือนฝาไหลแม่นายคำเทียง

ที่ปรึกษาโครงการ (PROJECT ADVISOR)

สถาปนิก (ARCHITECT)

วิศวกรโครงสร้าง (STRUCRAL ENGINEER)

เขียนแบบ (DRAWING BY)

มุจรินทร์ กุลก้าพล ภ.สถ. 24288
อังค์วรา พัวพันธ์รักษกุล

สำรวจโดย (SURVEY BY)

เนื้อหาแบบ (Sheet Contents)

รูปตัด B


มาตราส่วน (Scale)

1 : 75

วันที่ (DATE)

4 กุมภาพันธ์ 2565

| Drawing No. | Total No. |
|---|---|
| A-06 | A-11 |

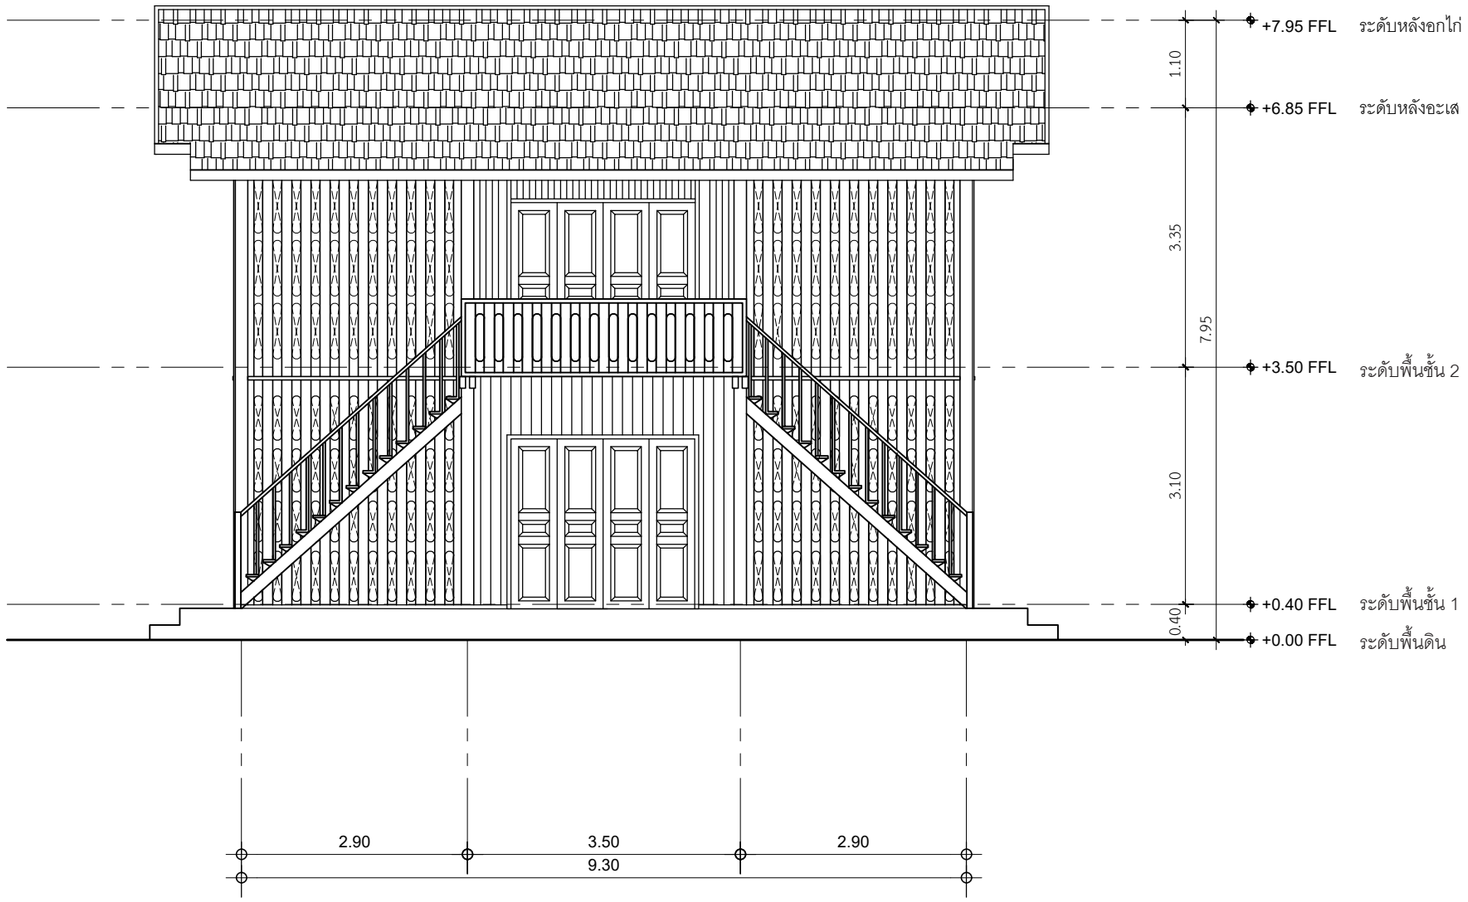


## รูปด้าน A

มาตราส่วน 1 : 75

เจ้าของโครงการ (ONER)

สำนักส่งเสริมศิลปวัฒนธรรม มหาวิทยาลัยเชียงใหม่
เลขที่ 239 ถ.ห้วยแก้ว ต.สุเทพ อ.เมือง
จ.เชียงใหม่ 50200

ที่ตั้งโครงการ (LOCATION)

สำนักส่งเสริมศิลปวัฒนธรรม มหาวิทยาลัยเชียงใหม่

ชื่ออาคาร (BUILDING NAME)

เรือนฝาไหลแม่นายคำเทียง

ที่ปรึกษาโครงการ (PROJECT ADVISOR)

สถาปนิก (ARCHITECT)

วิศวกรโครงสร้าง (STRUCRAL ENGINEER)

เขียนแบบ (DRAWING BY)

มุจรินทร์ กุลก้าพล ภ.สถ. 24288
อังค์วรา พัวพันธ์รักษกุล

สำรวจโดย (SURVEY BY)

เนื้อหาแบบ (Sheet Contents)

รูปด้าน A


มาตราส่วน (Scale)

1 : 75

วันที่ (DATE)

4 กุมภาพันธ์ 2565

| Drawing No. | Total No. |
|---|---|
| A-07 | A-11 |

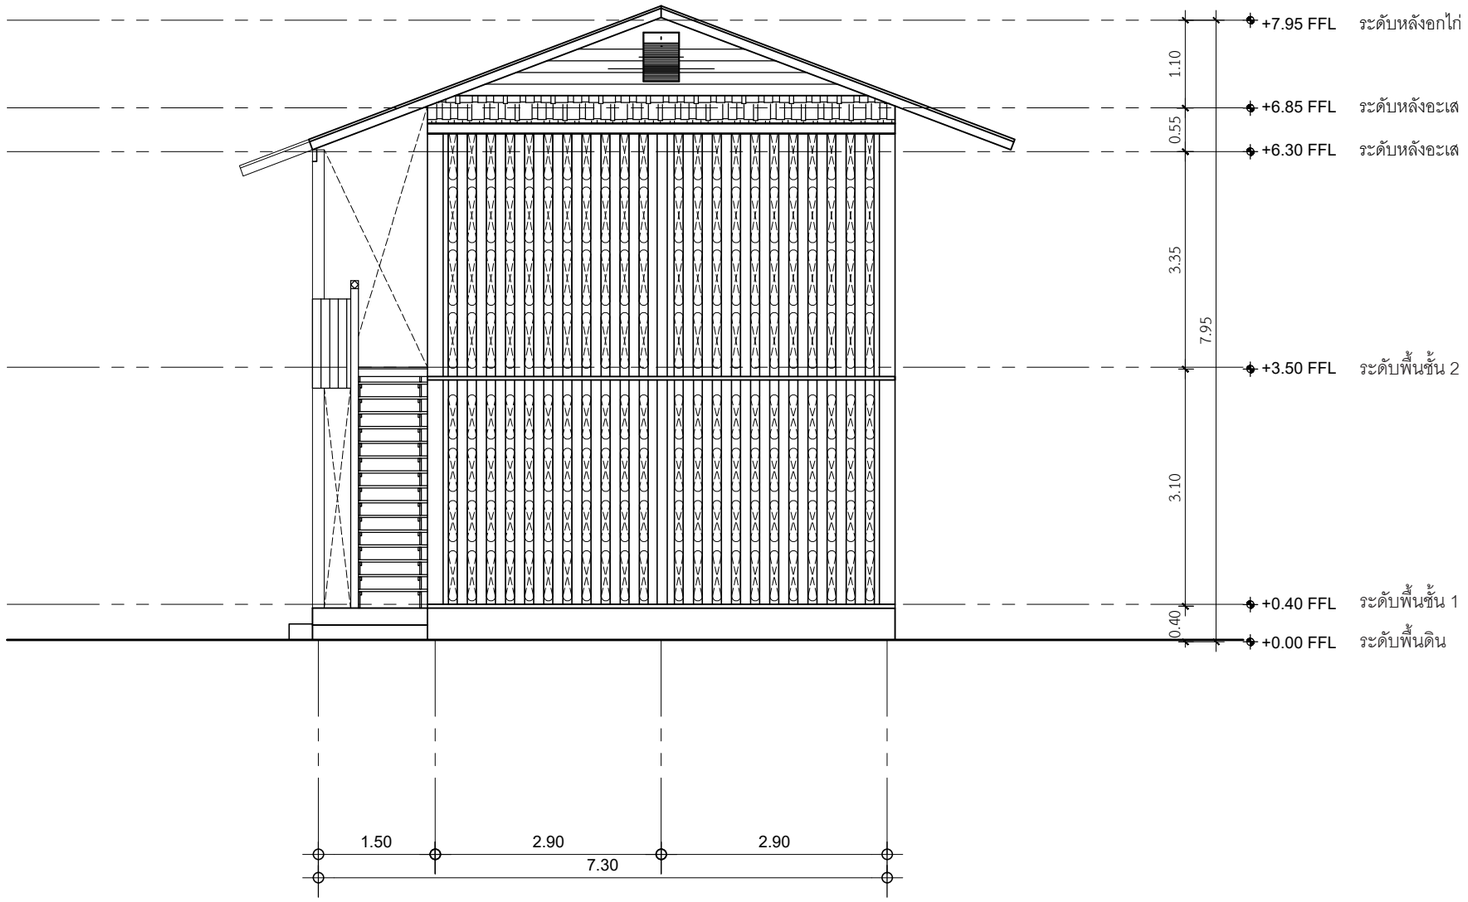


# รูปด้าน B

มาตราส่วน 1 : 75

เจ้าของโครงการ (ONER)

สำนักส่งเสริมศิลปวัฒนธรรม มหาวิทยาลัยเชียงใหม่
เลขที่ 239 ถ.ห้วยแก้ว ต.สุเทพ อ.เมือง
จ.เชียงใหม่ 50200

ที่ตั้งโครงการ (LOCATION)

สำนักส่งเสริมศิลปวัฒนธรรม มหาวิทยาลัยเชียงใหม่

ชื่ออาคาร (BUILDING NAME)

เรือนฝาไหลแม่นายคำเทียง

ที่ปรึกษาโครงการ (PROJECT ADVISOR)

สถาปนิก (ARCHITECT)

วิศวกรโครงสร้าง (STRUCRAL ENGINEER)

เขียนแบบ (DRAWING BY)

มุจรินทร์ กุลก้าพล ภ.สถ. 24288
อังค์วรา พัวพันธ์รักษกุล

สำรวจโดย (SURVEY BY)

เนื้อหาแบบ (Sheet Contents)

รูปด้าน B


มาตราส่วน (Scale)

1 : 75

วันที่ (DATE)

4 กุมภาพันธ์ 2565

| Drawing No. | Total No. |
|---|---|
| A-08 | A-11 |

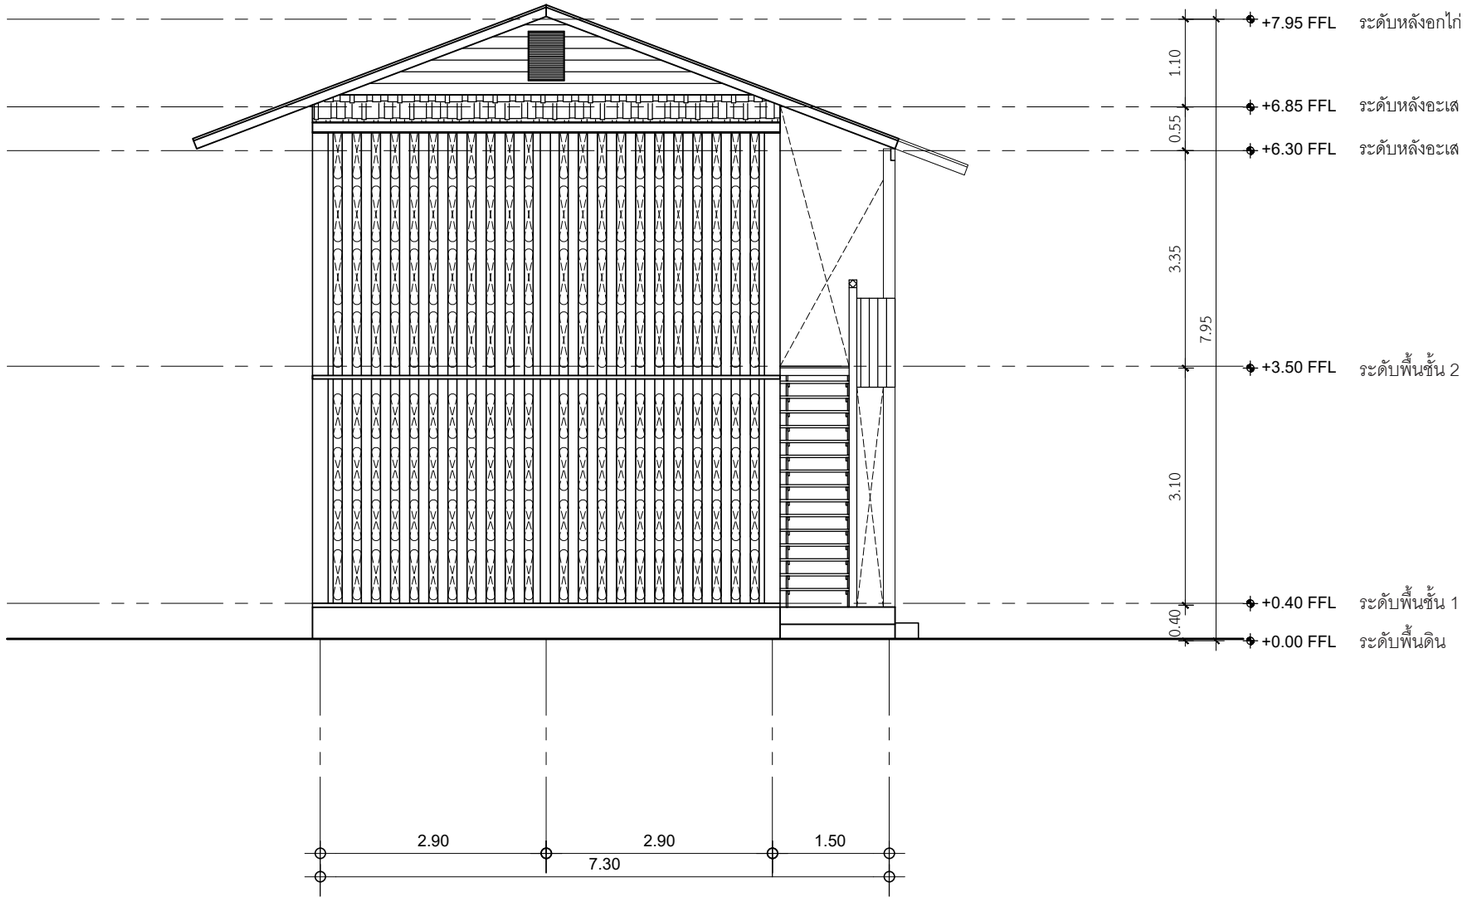


# รูปด้าน C

มาตราส่วน 1 : 75

เจ้าของโครงการ (ONER)

สำนักส่งเสริมศิลปวัฒนธรรม มหาวิทยาลัยเชียงใหม่
เลขที่ 239 ถ.ห้วยแก้ว ต.สุเทพ อ.เมือง
จ.เชียงใหม่ 50200

ที่ตั้งโครงการ (LOCATION)

สำนักส่งเสริมศิลปวัฒนธรรม มหาวิทยาลัยเชียงใหม่

ชื่ออาคาร (BUILDING NAME)

เรือนฝาไหลแม่นายคำเทียง

ที่ปรึกษาโครงการ (PROJECT ADVISOR)

สถาปนิก (ARCHITECT)

วิศวกรโครงสร้าง (STRUCRAL ENGINEER)

เขียนแบบ (DRAWING BY)

มุจรินทร์ กุลก้ำพล ภ.สถ. 24288
อังค์วรา พัวพันธ์รักษกุล

สำรวจโดย (SURVEY BY)

เนื้อหาแบบ (Sheet Contents)

รูปด้าน C


มาตราส่วน (Scale)

1 : 75

วันที่ (DATE)

4 กุมภาพันธ์ 2565

| Drawing No. | Total No. |
|---|---|
| A-09 | A-11 |

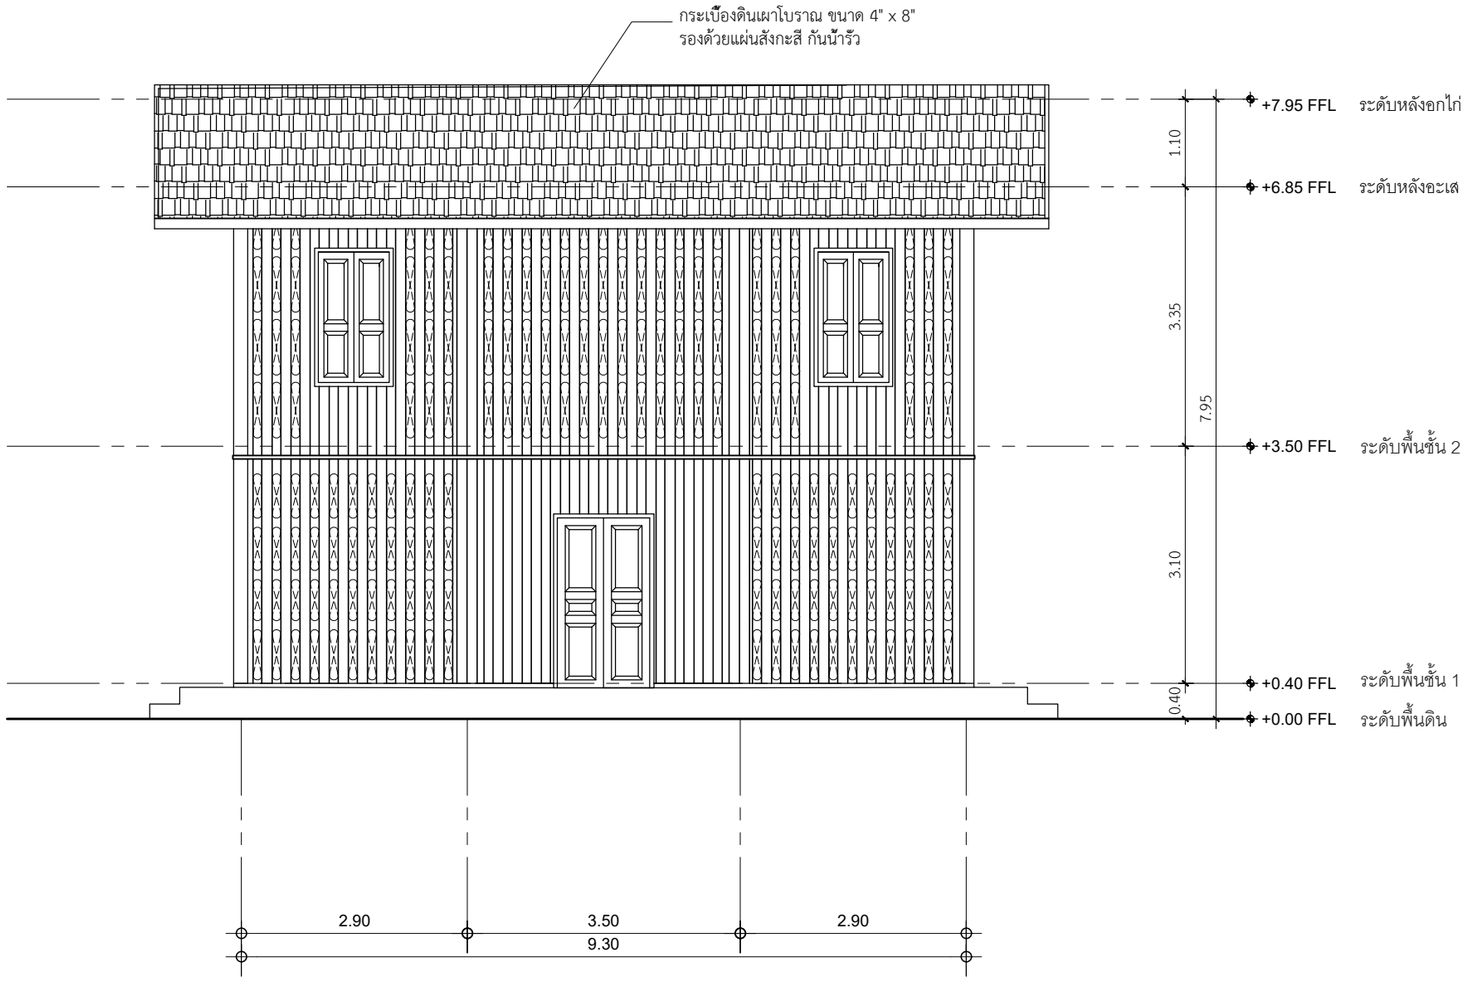


## รูปด้าน D

มาตราส่วน 1 : 75

เจ้าของโครงการ (ONER)

สำนักส่งเสริมศิลปวัฒนธรรม มหาวิทยาลัยเชียงใหม่
เลขที่ 239 ถ.ห้วยแก้ว ต.สุเทพ อ.เมือง
จ.เชียงใหม่ 50200

ที่ตั้งโครงการ (LOCATION)

สำนักส่งเสริมศิลปวัฒนธรรม มหาวิทยาลัยเชียงใหม่

ชื่ออาคาร (BUILDING NAME)

เรือนฝาไหลแม่นายคำเทียง

ที่ปรึกษาโครงการ (PROJECT ADVISOR)

สถาปนิก (ARCHITECT)

วิศวกรโครงสร้าง (STRUCRAL ENGINEER)

เขียนแบบ (DRAWING BY)

มุจรินทร์ กุลก้าพล ภ.สถ. 24288
อังค์วรา พัวพันธ์รักษกุล

สำรวจโดย (SURVEY BY)

เนื้อหาแบบ (Sheet Contents)

รูปด้าน D


มาตราส่วน (Scale)

1 : 75

วันที่ (DATE)


4 กุมภาพันธ์ 2565


| Drawing No. | Total No. |
|---|---|
| A-10 | A-11 |

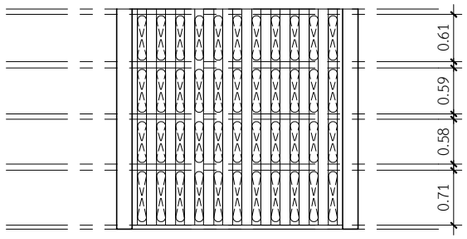


รูปด้านผนังฝาไหลภายนอก


มาตราส่วน 1 : 75

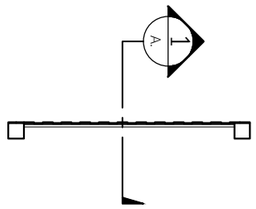

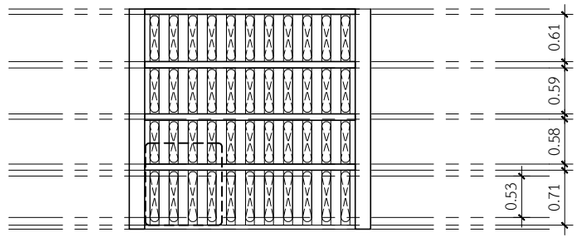
รูปด้านผนังฝาไหลภายใน

มาตราส่วน 1 : 75

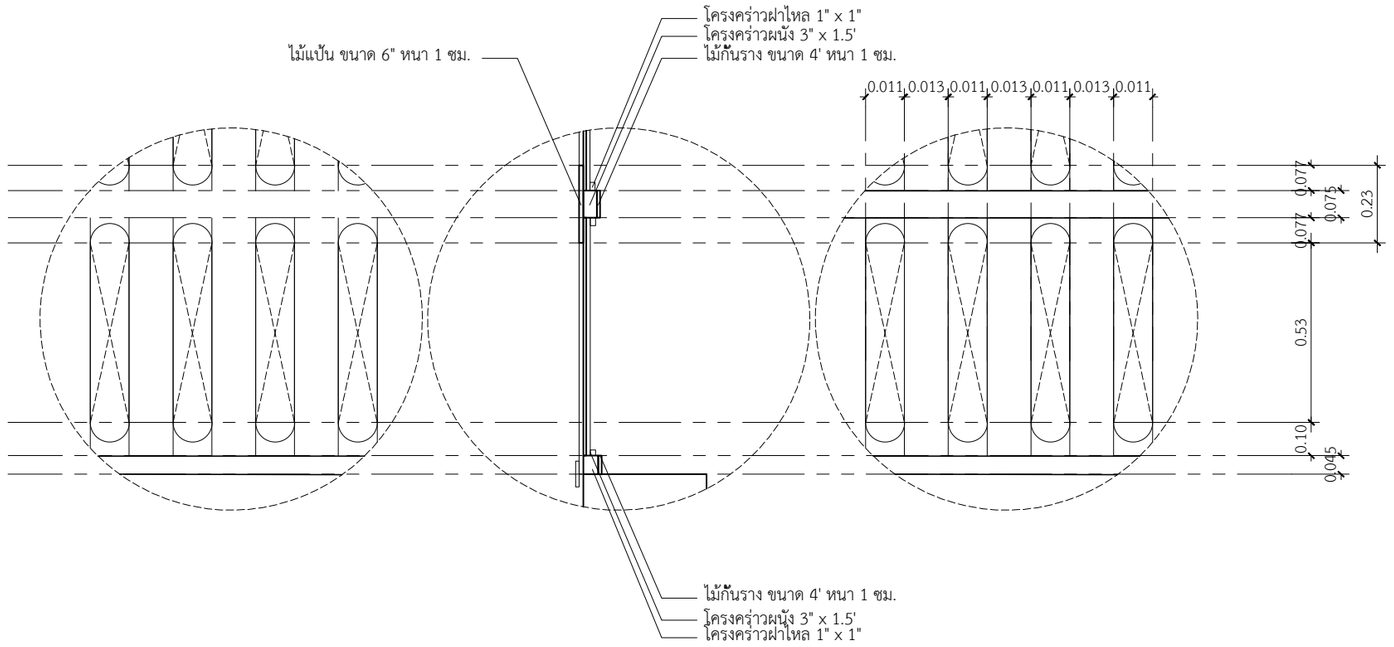


รูปด้านผนังฝาไหลภายนอก รูปตัดผนังฝาไหล รูปด้านผนังฝาไหลภายใน

เจ้าของโครงการ (ONER)

สำนักส่งเสริมศิลปวัฒนธรรม มหาวิทยาลัยเชียงใหม่
เลขที่ 239 ถ.ห้วยแก้ว ต.สุเทพ อ.เมือง
จ.เชียงใหม่ 50200

ที่ตั้งโครงการ (LOCATION)

สำนักส่งเสริมศิลปวัฒนธรรม มหาวิทยาลัยเชียงใหม่

ชื่ออาคาร (BUILDING NAME)

# เรือนฝาไหลแม่นายคำเทียง

ที่ปรึกษาโครงการ (PROJECT ADVISOR)

สถาปนิก (ARCHITECT)

วิศวกรโครงสร้าง (STRUCRAL ENGINEER)

เขียนแบบ (DRAWING BY)

มุจรินทร์ กุลกำพล ภ.สถ. 24288
อังค์วรา พัวพันธ์รักษกุล

สำรวจโดย (SURVEY BY)

เนื้อหาแบบ (Sheet Contents)

## แบบขยายฝาไหล

มาตราส่วน (Scale)

1 : 75

วันที่ (DATE)

4 กุมภาพันธ์ 2565

| Drawing No. | Total No. |
|---|---|
| A-11 | A-11 |


ภาพสามมิติ

# เรือนฝาไหล (แม่นายคำเที่ยง)




ภาพสามมิติ

# เรือนฝาไหล (แม่นายคำเที่ยง)

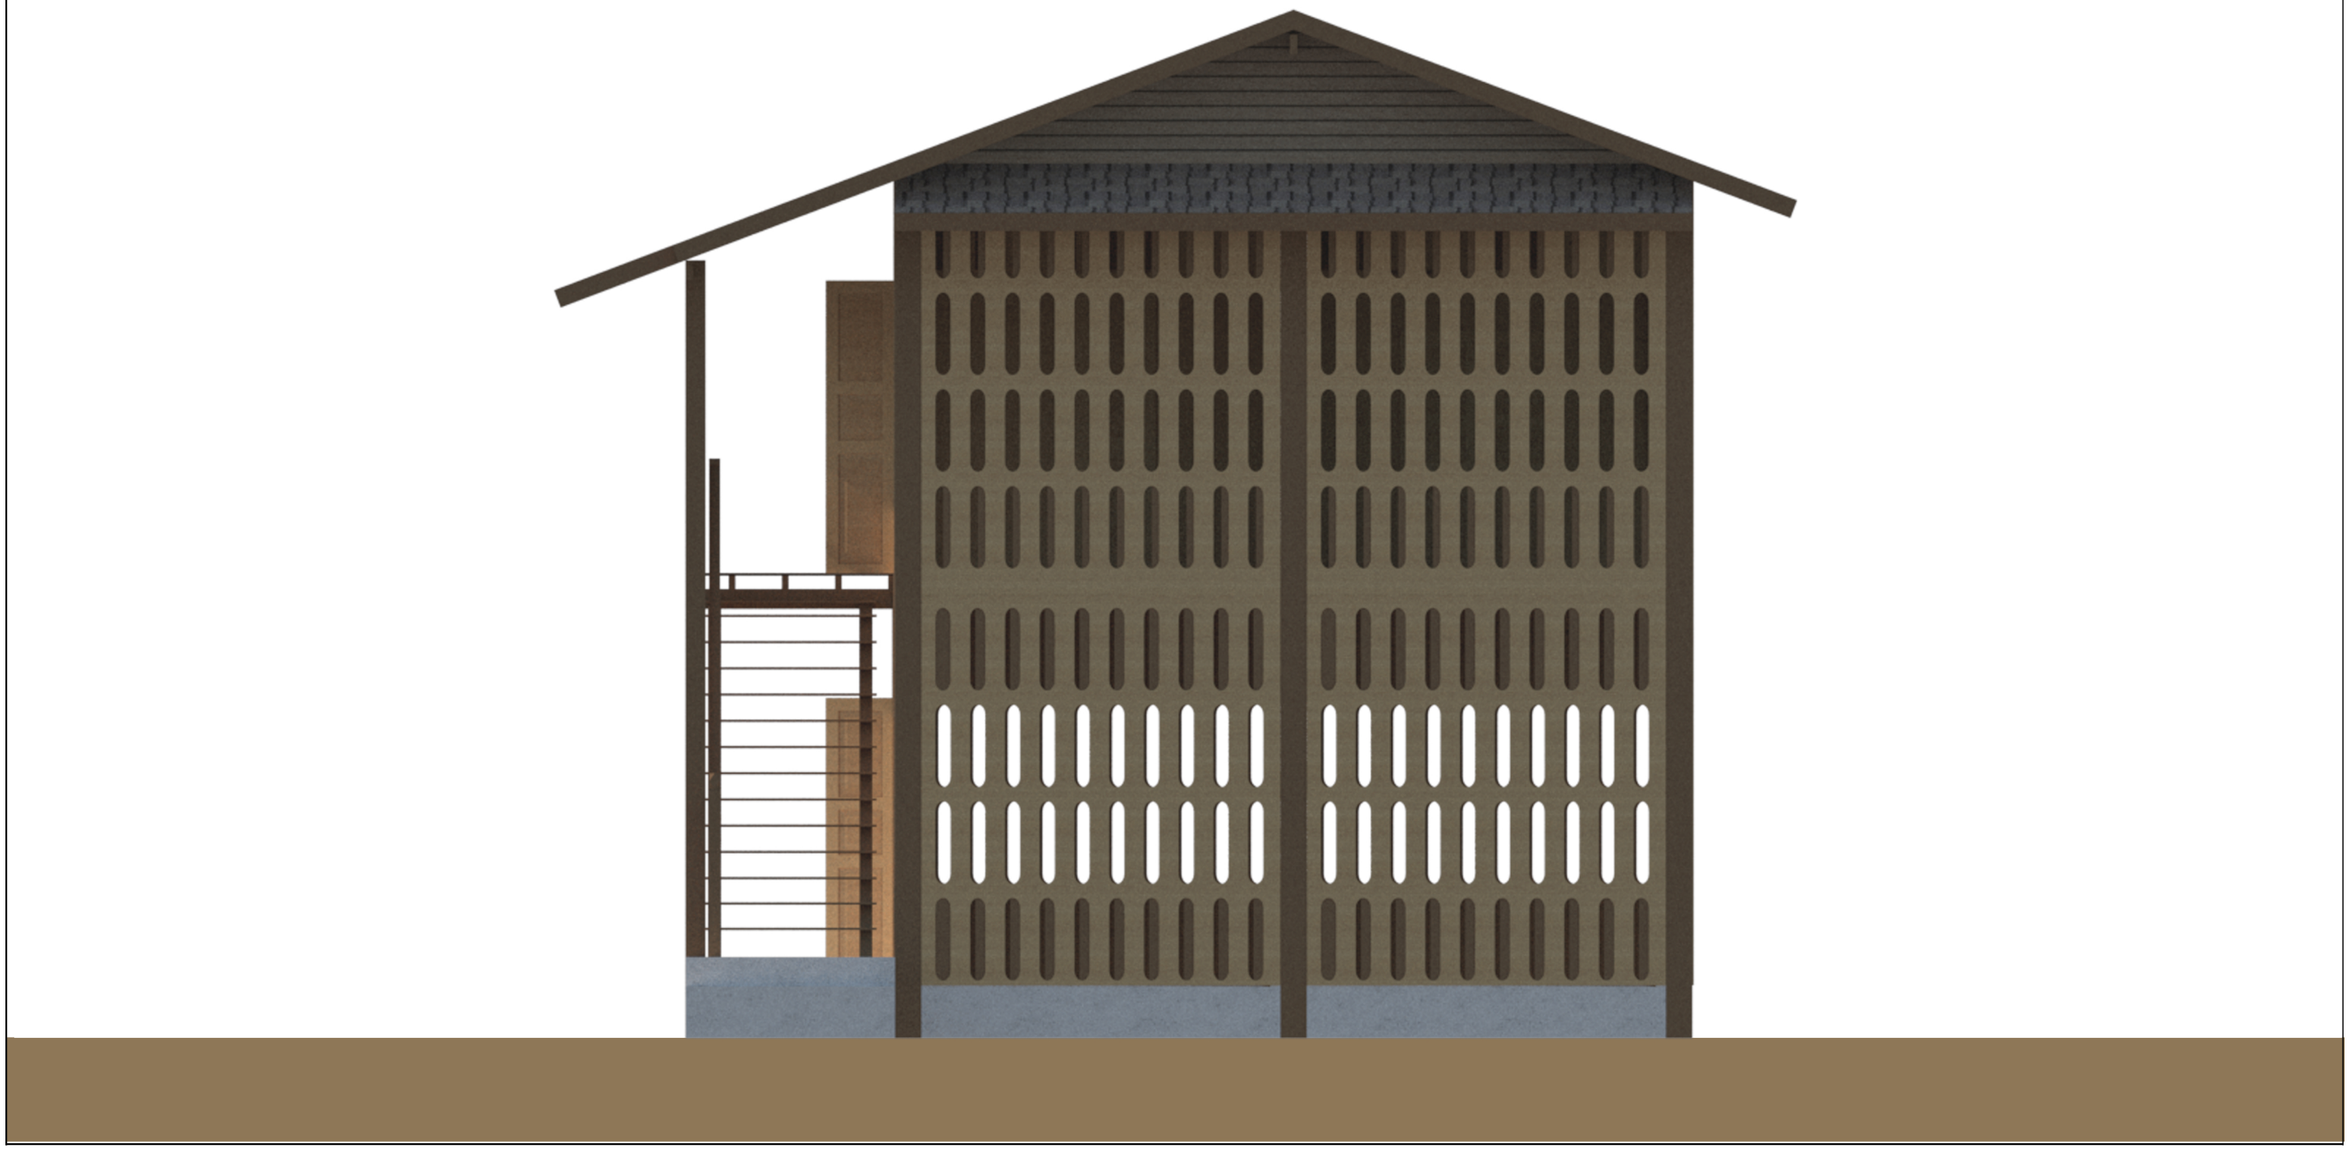


ภาพสามมิติ

# เรือนฝาไหล (แม่นายคำเที่ยง)

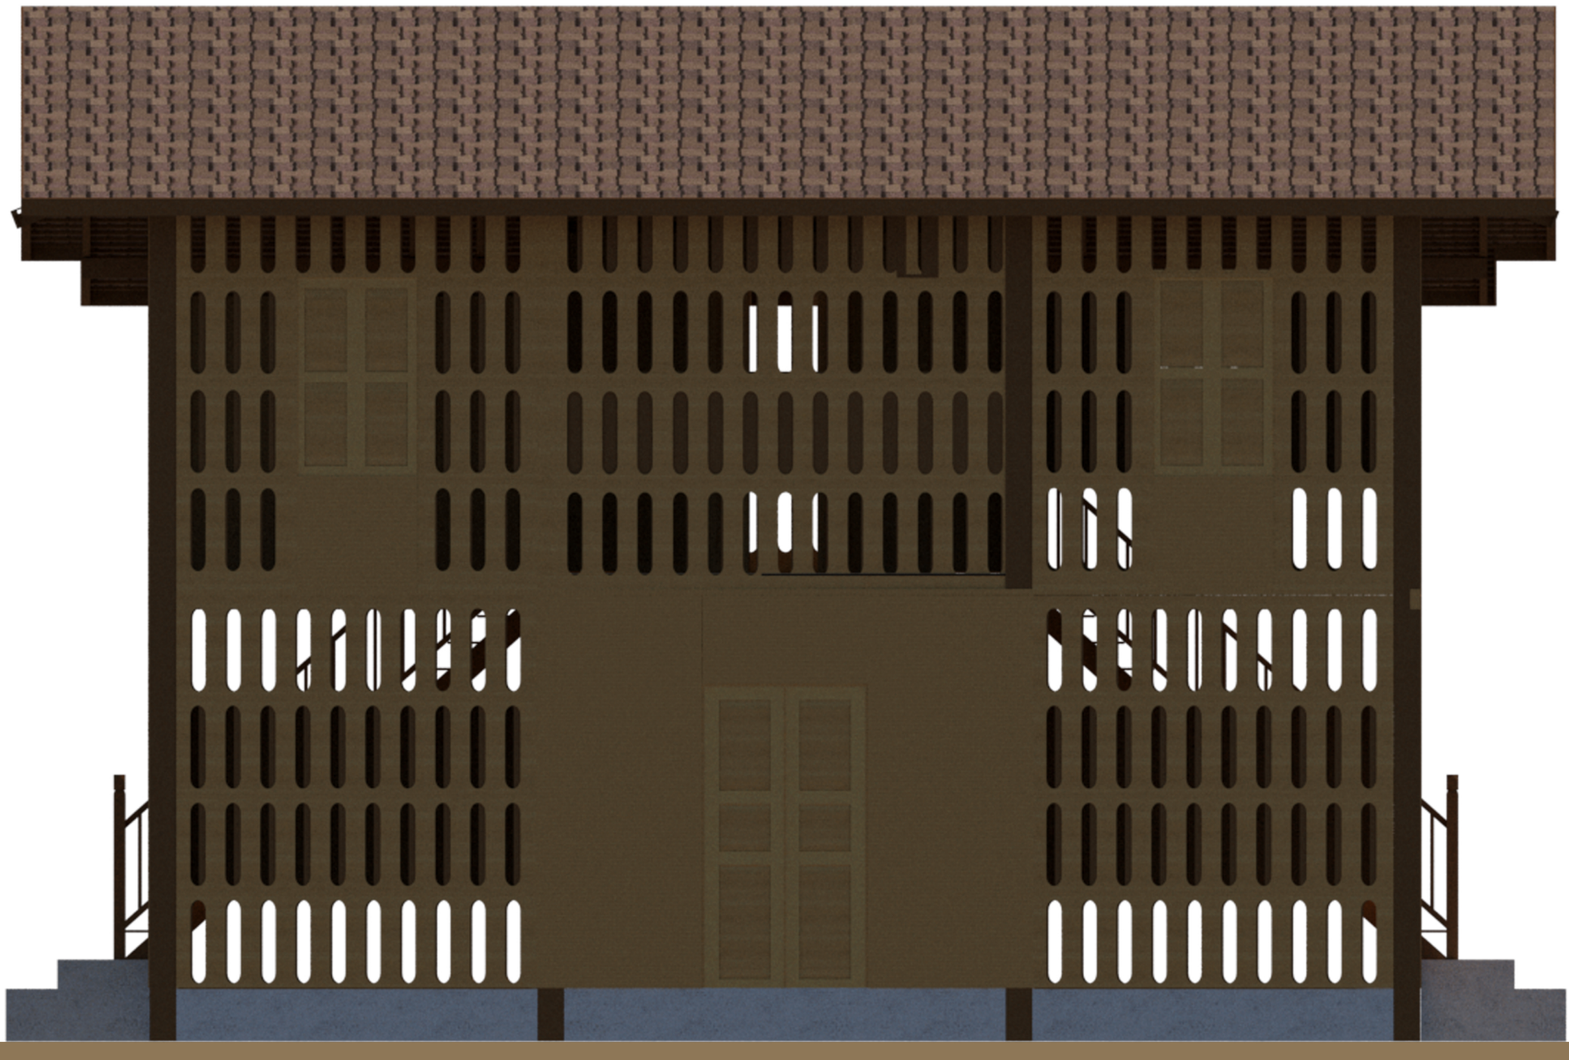


ภาพสามมิติ

# เรือนฝาไหล (แม่นายคำเที่ยง)

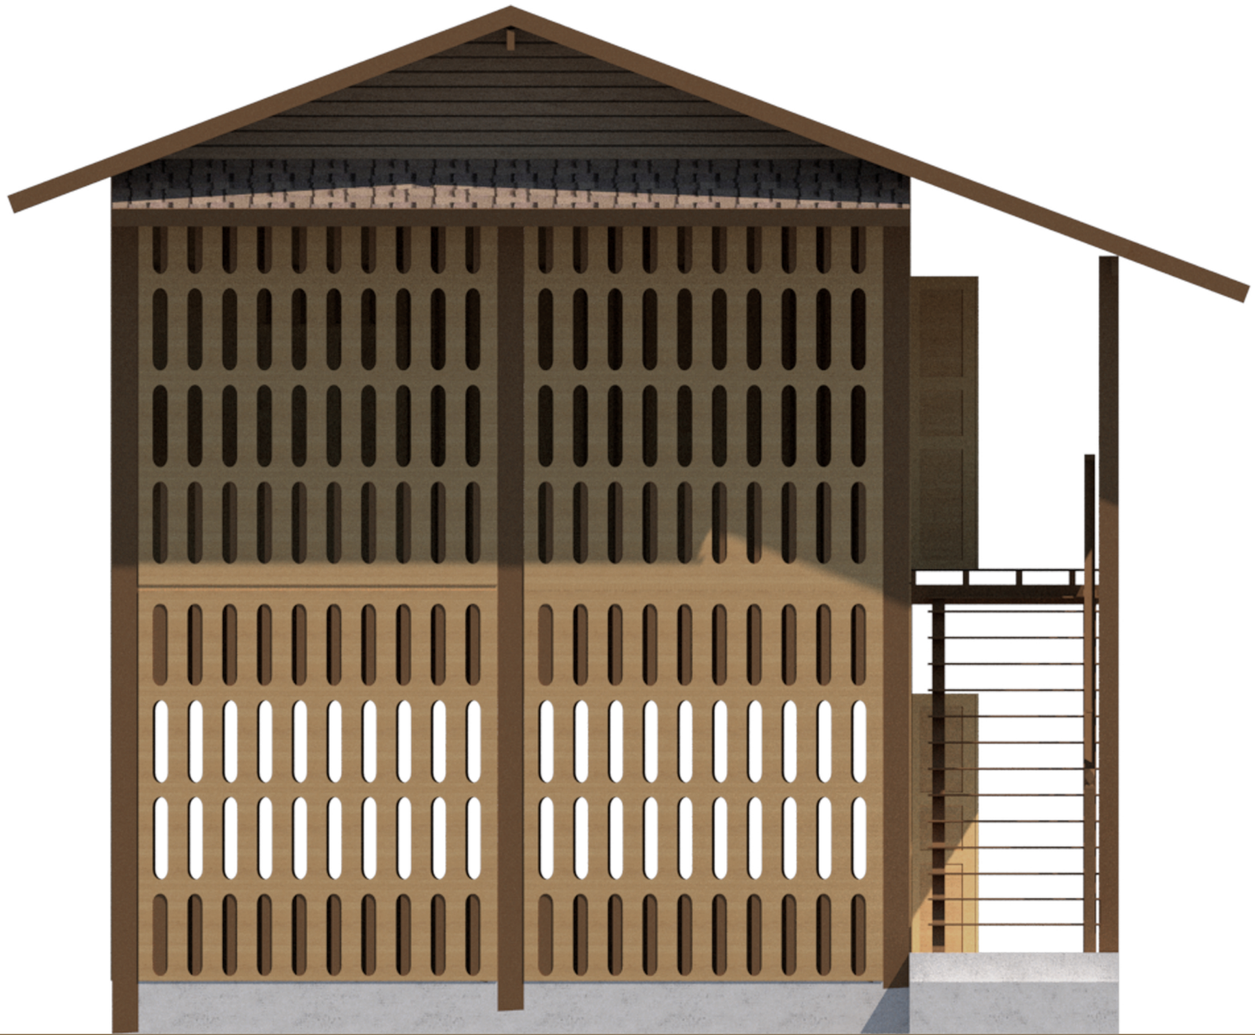

ภาพสามมิติ

# เรือนฝาไหล (แม่นายคำเที่ยง)

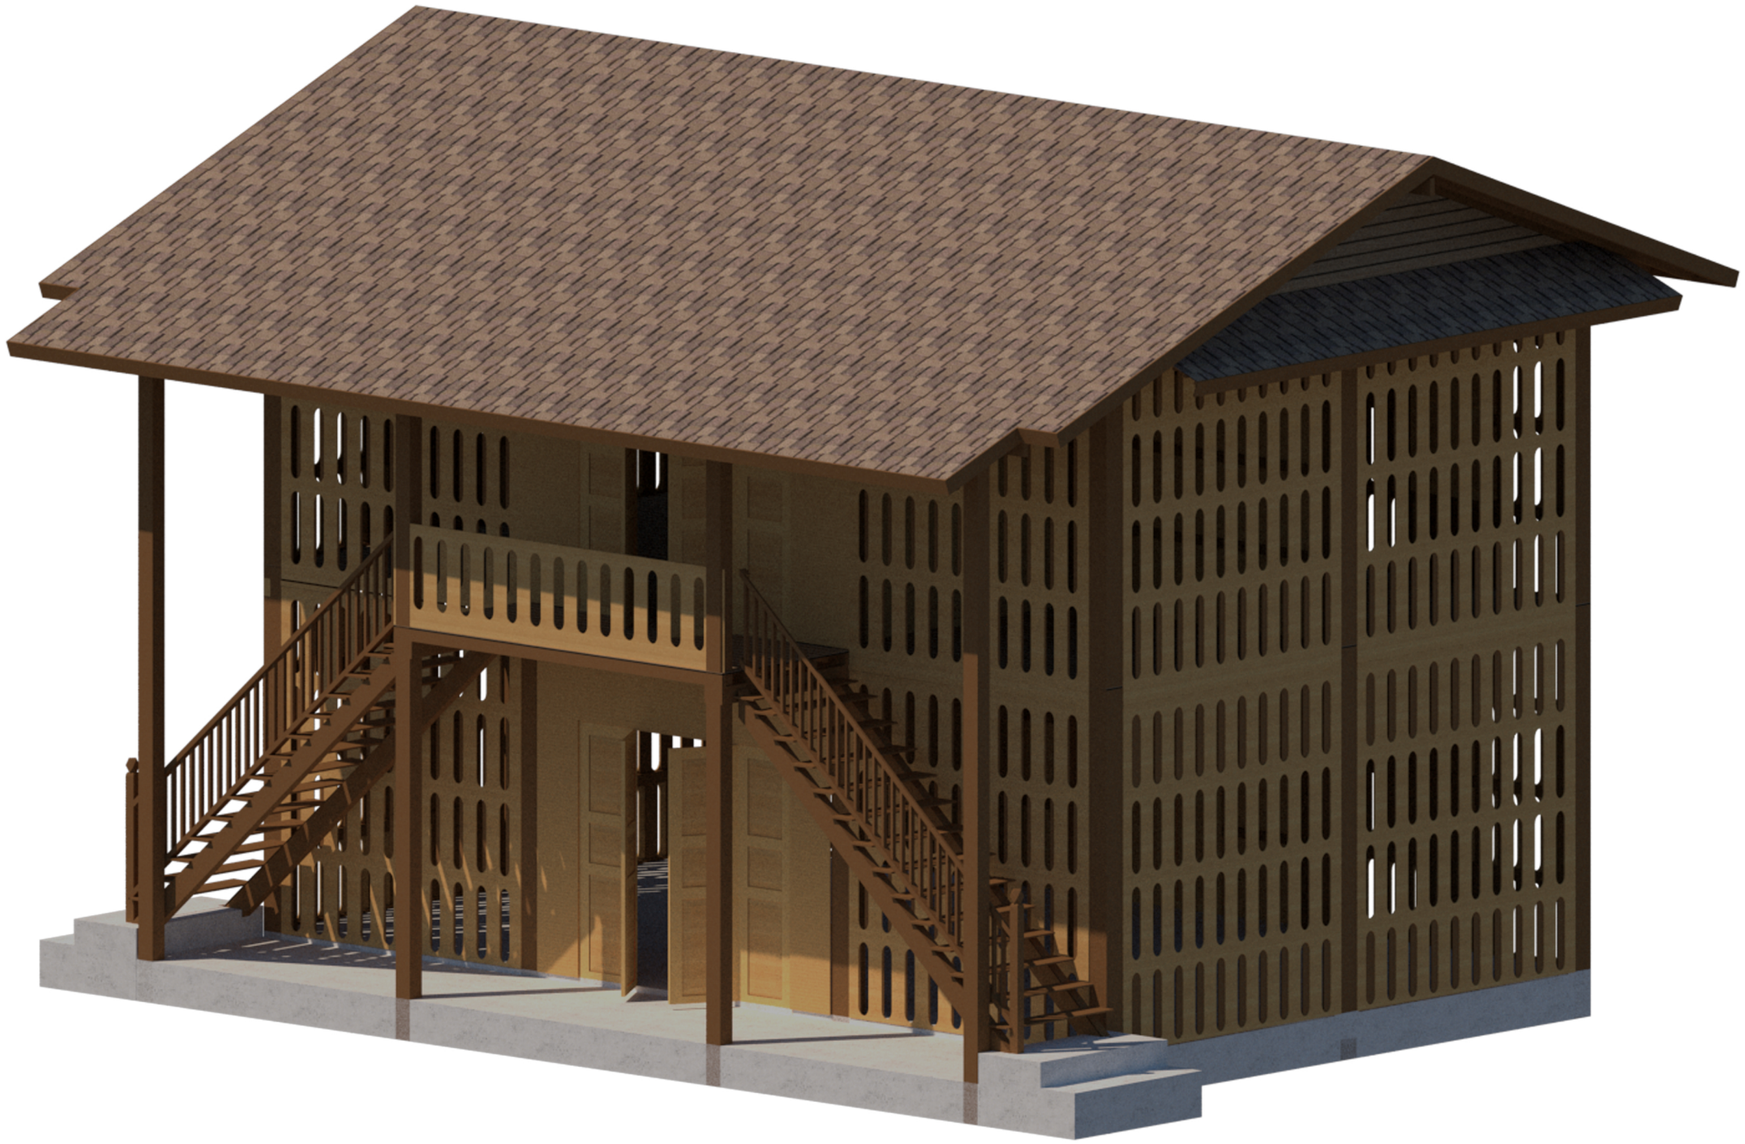

ภาพสามมิติ

# เรือนฝาไหล (แม่นายคำเที่ยง)

